





屋根材名称	陶器製防災平板瓦 スーパートライ110タイプ1	図面番号：
図面名称	棟換気（P－換・F1/F2冠瓦・乾式・棧切断瓦）	F形1-構12-換-2

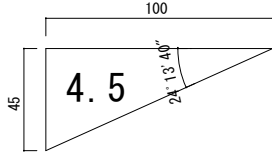

【屋根部位】

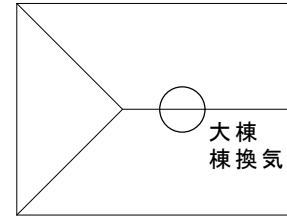

大棟の施工（P－換以外の箇所）

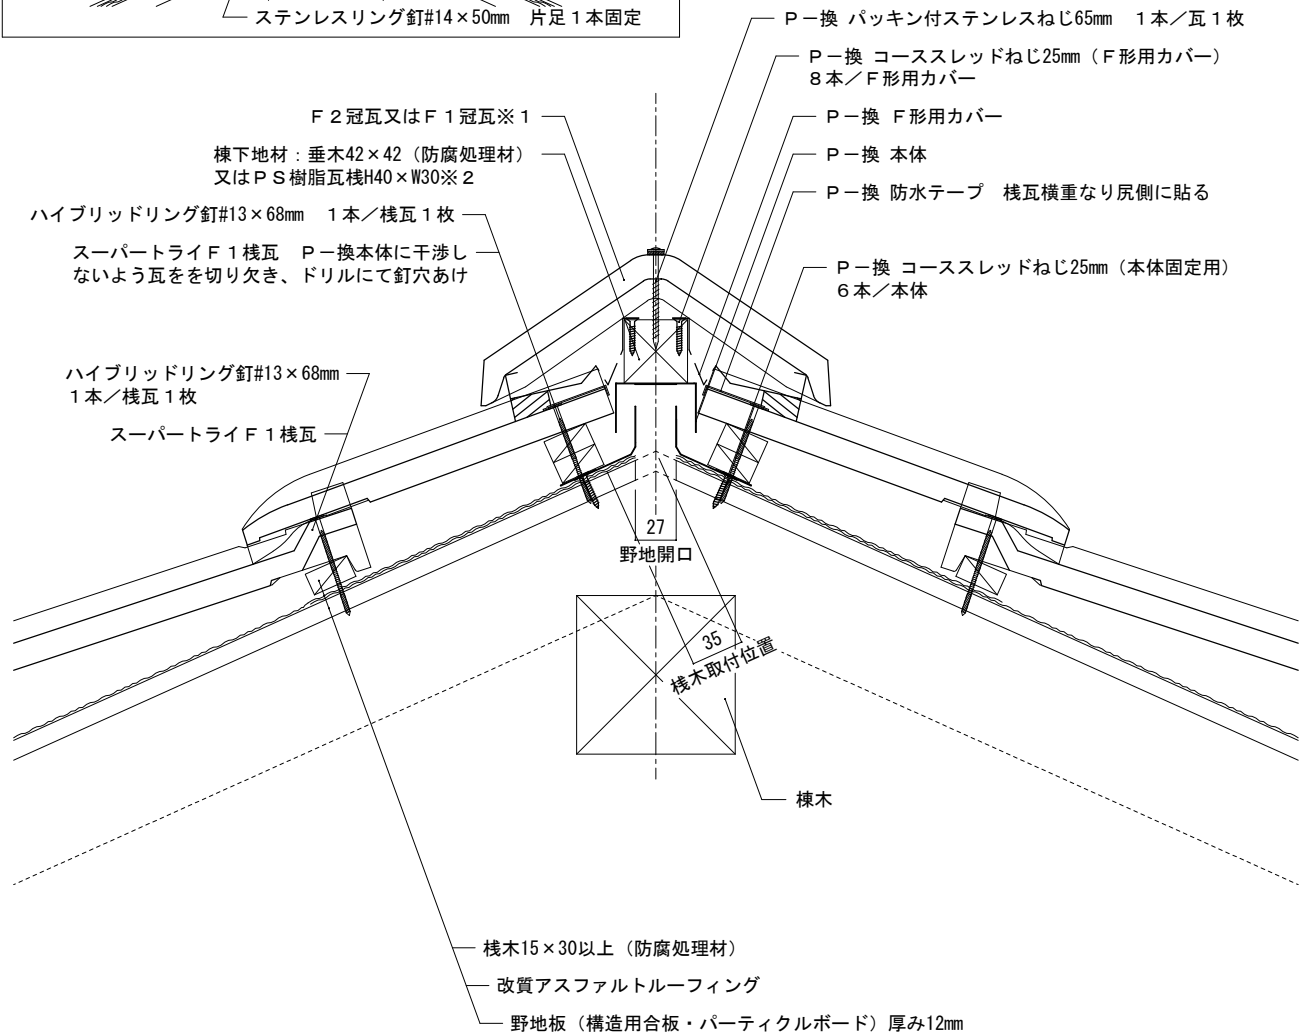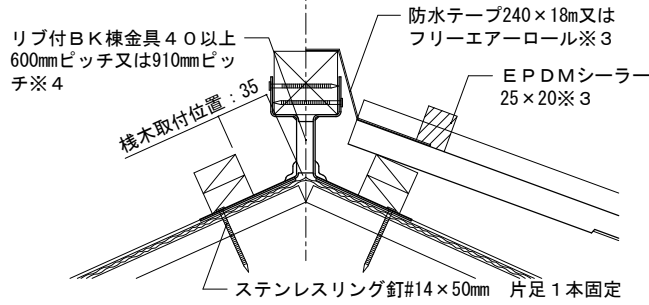

備考：

※1図はF2冠瓦を示しています。※2図は垂木42×42（防腐処理材）を示しています。※3図は防水テープ240×18mを示しています。フリーエアーロールを使用する場合はEPDMシーラー25×20は必要ありません。※4防水テープ又はフリーエアーロールを使用する場合は、600mmを推奨します。

縮尺：1/5	作成年月日：2022年 2月 1日	第1版	Tsuruya 株式会社 鶴 弥
--------	-------------------	-----	------------------