

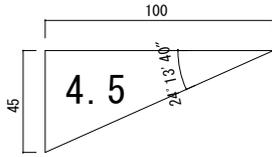


屋根材名称	陶器製防災平板瓦 スーパートライ110タイプ 1	図面番号：
図面名称	棟換気（棟換気エアフローPlus+・F1/F2冠瓦・乾式・棧切断瓦）	F形1-構12-換-6

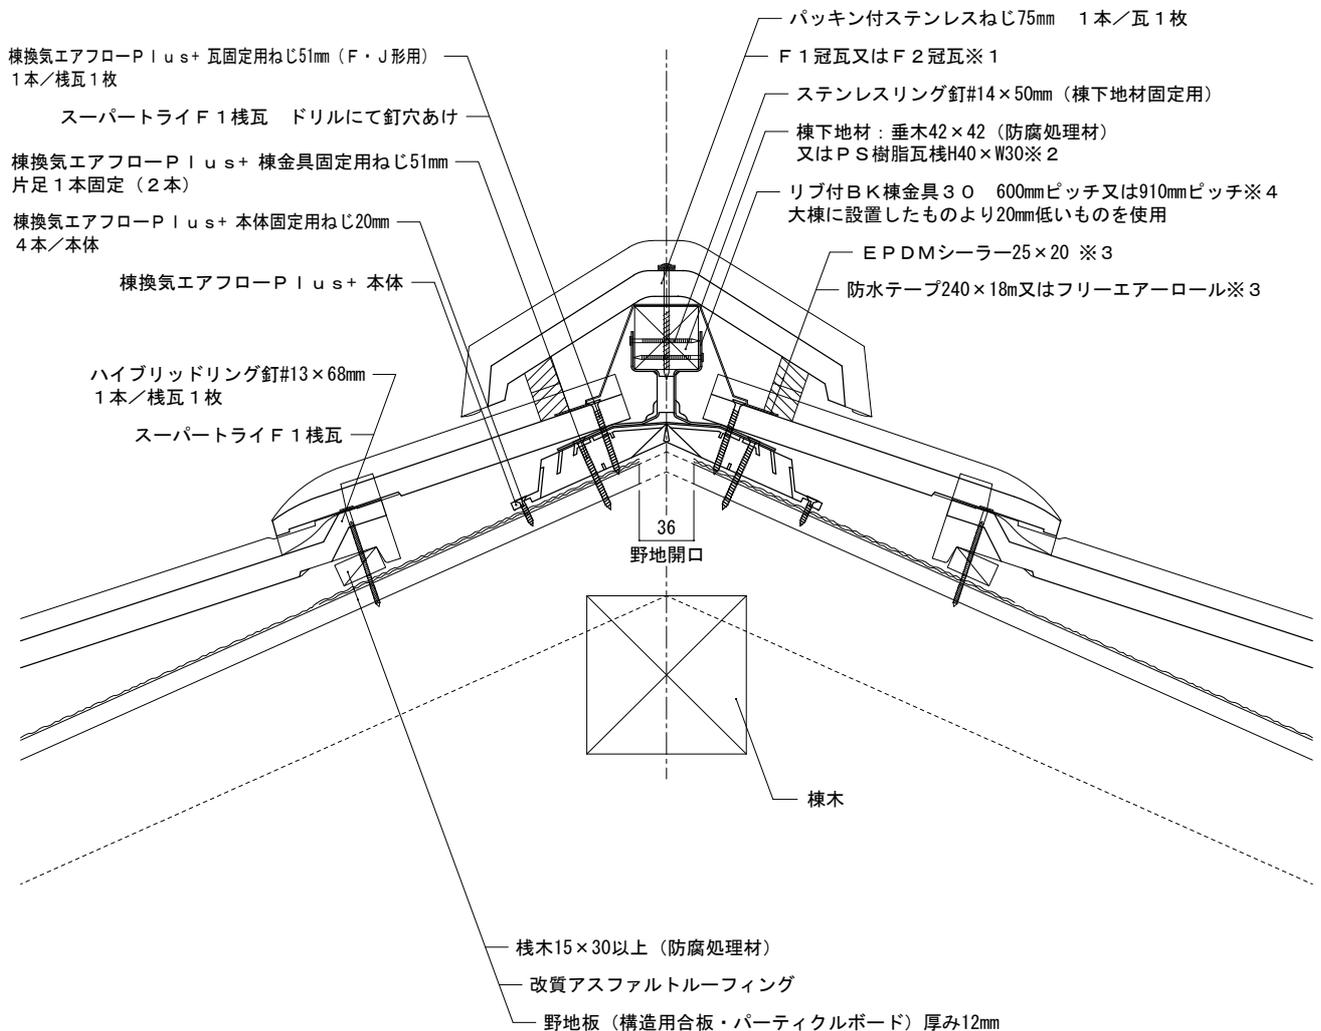

【屋根部位】

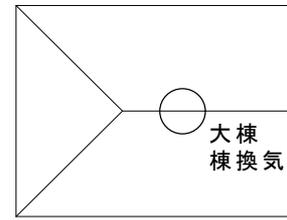

備考:大棟 (棟換気エアフローPlus+以外の箇所) は図面番号F形1-構12-大-2 (防水テープ)、F形1-構12-大-4 (フリーエアーロール) になります。

※1 図はF1冠瓦を示しています。※2 図は垂木42×42 (防腐処理材) を示しています。※3 図は防水テープ240×18mを示しています。フリーエアーロールを使用する場合はEPDMシーラー25×20は必要ありません。※4 防水テープ又はフリーエアーロールを使用する場合は、600mmピッチを推奨します。

縮尺：1/5	作成年月日：2022年 2月 1日	第2版	株式会社 鶴 弥
--------	-------------------	-----	----------