

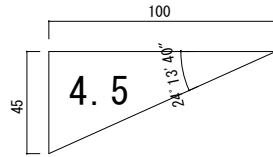


屋根材名称	陶器製防災平板瓦 スーパートライ110タイプ 1	図面番号：
図面名称	棟換気（棟換気エアフローP l u s + ・ F 1 / F 2 冠瓦・湿式・棧一枚瓦）	F 形 1 - 構 1 2 - 換 - 7

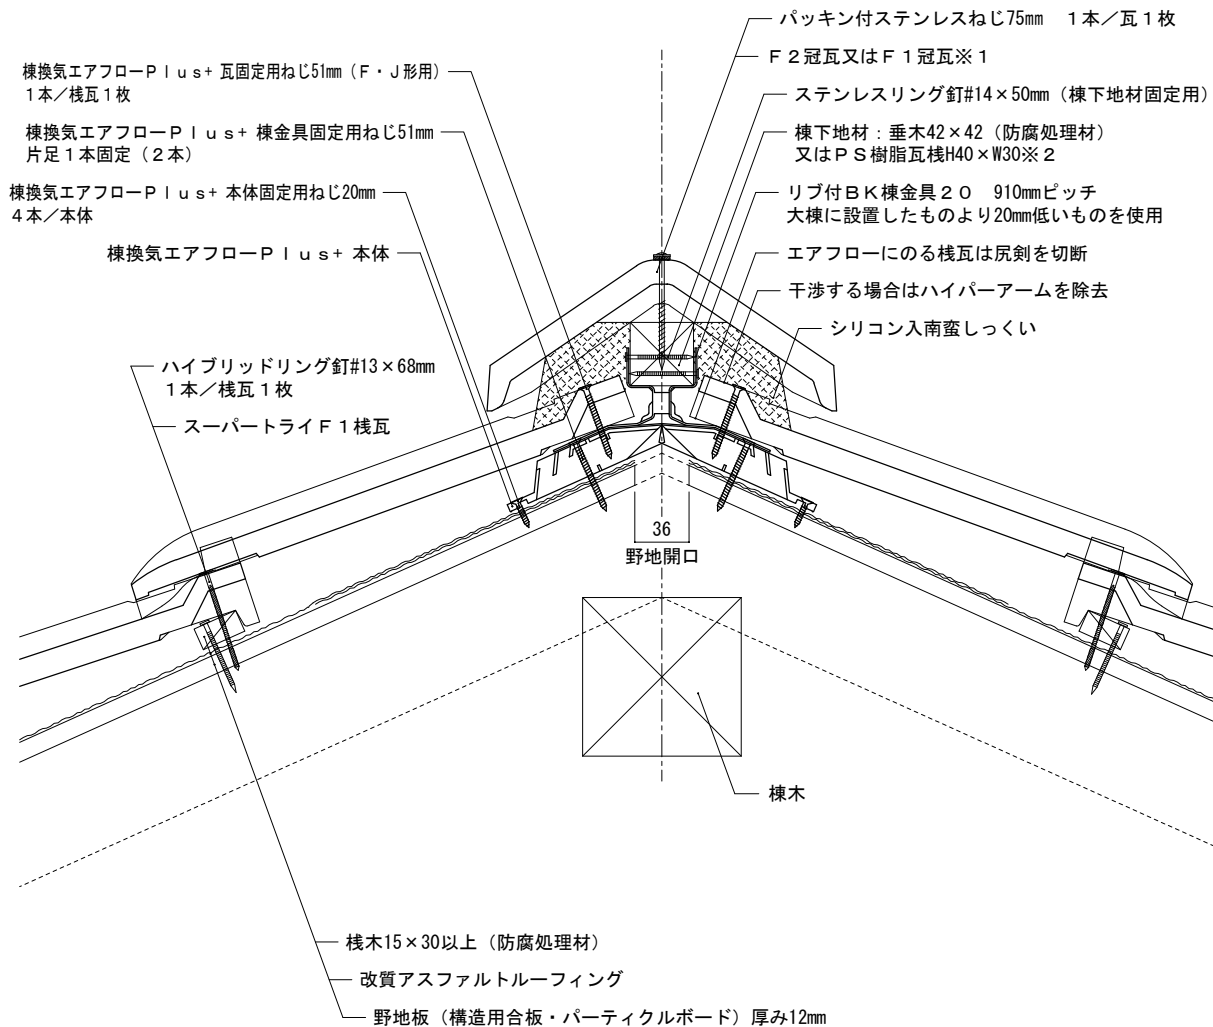

【屋根部位】

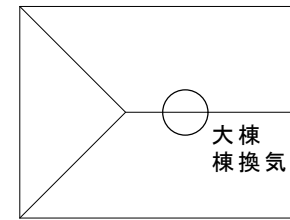

備考: 大棟 (棟換気エアフローP l u s + 以外の箇所) は図面番号F 形 1 - 構 1 2 - 大 - 5 になります。

※ 1 図はF 2 冠瓦を示しています。

※ 2 図は垂木42×42 (防腐処理材) を示しています。

縮尺：1/5	作成年月日：2022年 2月 1日	第 2 版	 株式会社 鶴 弥
--------	-------------------	-------	---