

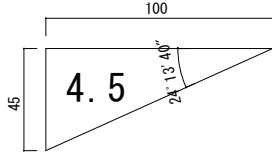


屋根材名称	陶器製防災平板瓦 スーパートライ110タイプ1	図面番号：
図面名称	棟換気（棟換気エアフローP I u s + ・ F 1 / F 2 冠瓦・湿式・棧切断瓦）	F 形1-構12-換-8

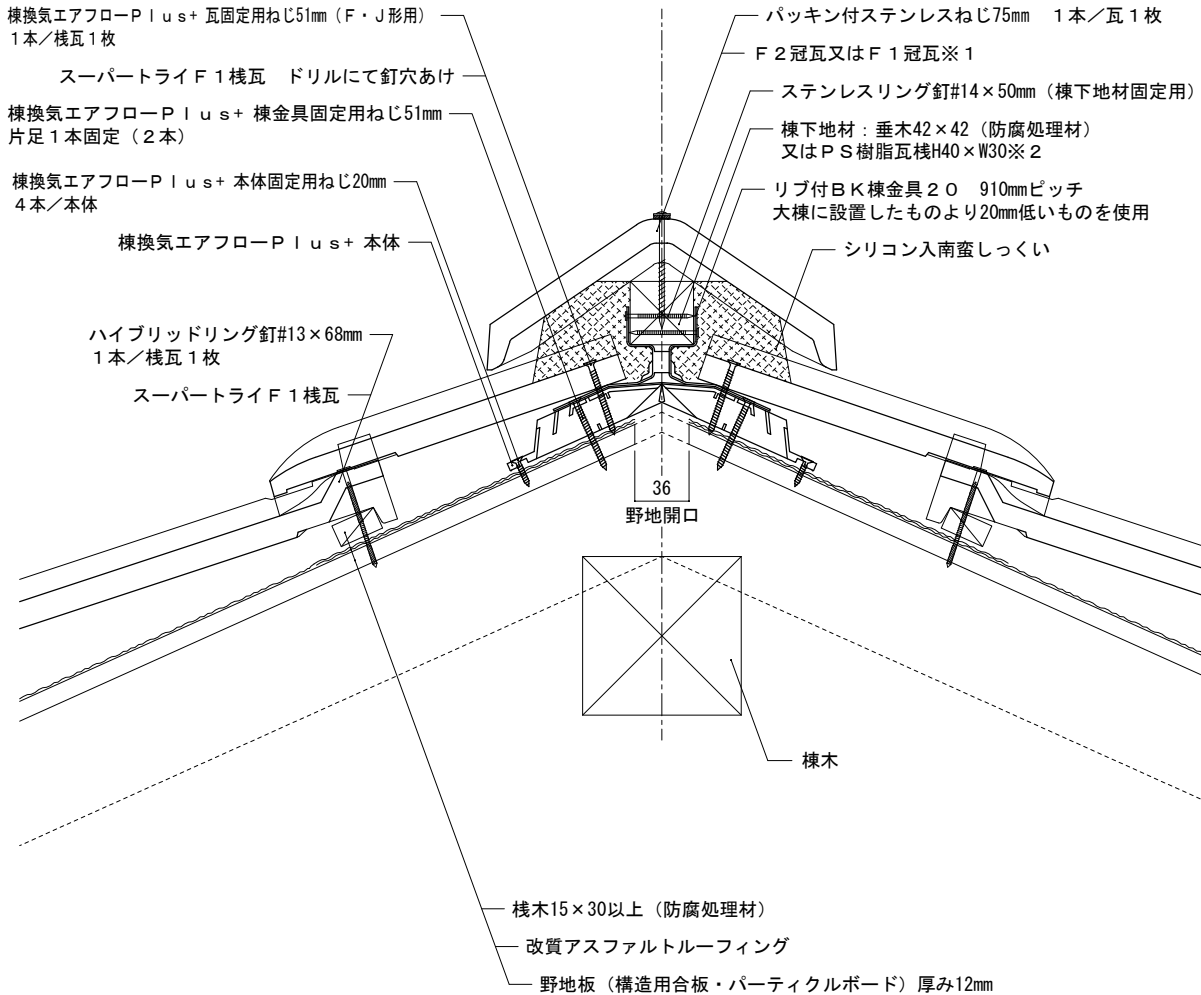

【屋根部位】

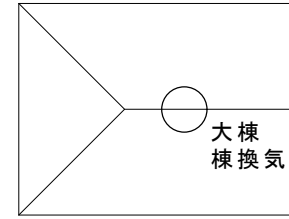

備考:大棟 (棟換気エアフローP I u s + 以外の箇所) は図面番号F 形1-構12-大-6になります。

※1 図はF 2 冠瓦を示しています。

※2 図は垂木42×42 (防腐処理材) を示しています。

縮尺：1/5	作成年月日：2022年 2月 1日	第 2 版	 株式会社 鶴 弥
--------	-------------------	-------	---