





屋根材名称	陶器製防災平板瓦 スーパートライ110タイプ 1	図面番号：
図面名称	大棟（F 1 / F 2 冠瓦・乾式防水テープ・棧一枚瓦）	F 形1-構12-大-1

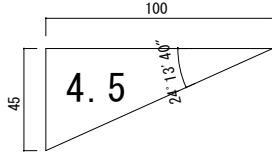

棟際下地詳細 (縮尺：1/10)

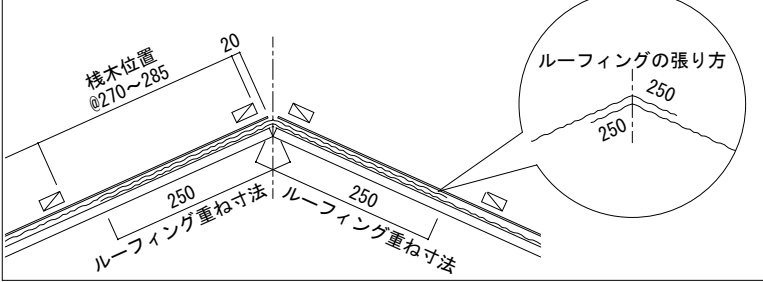

【屋根部位】

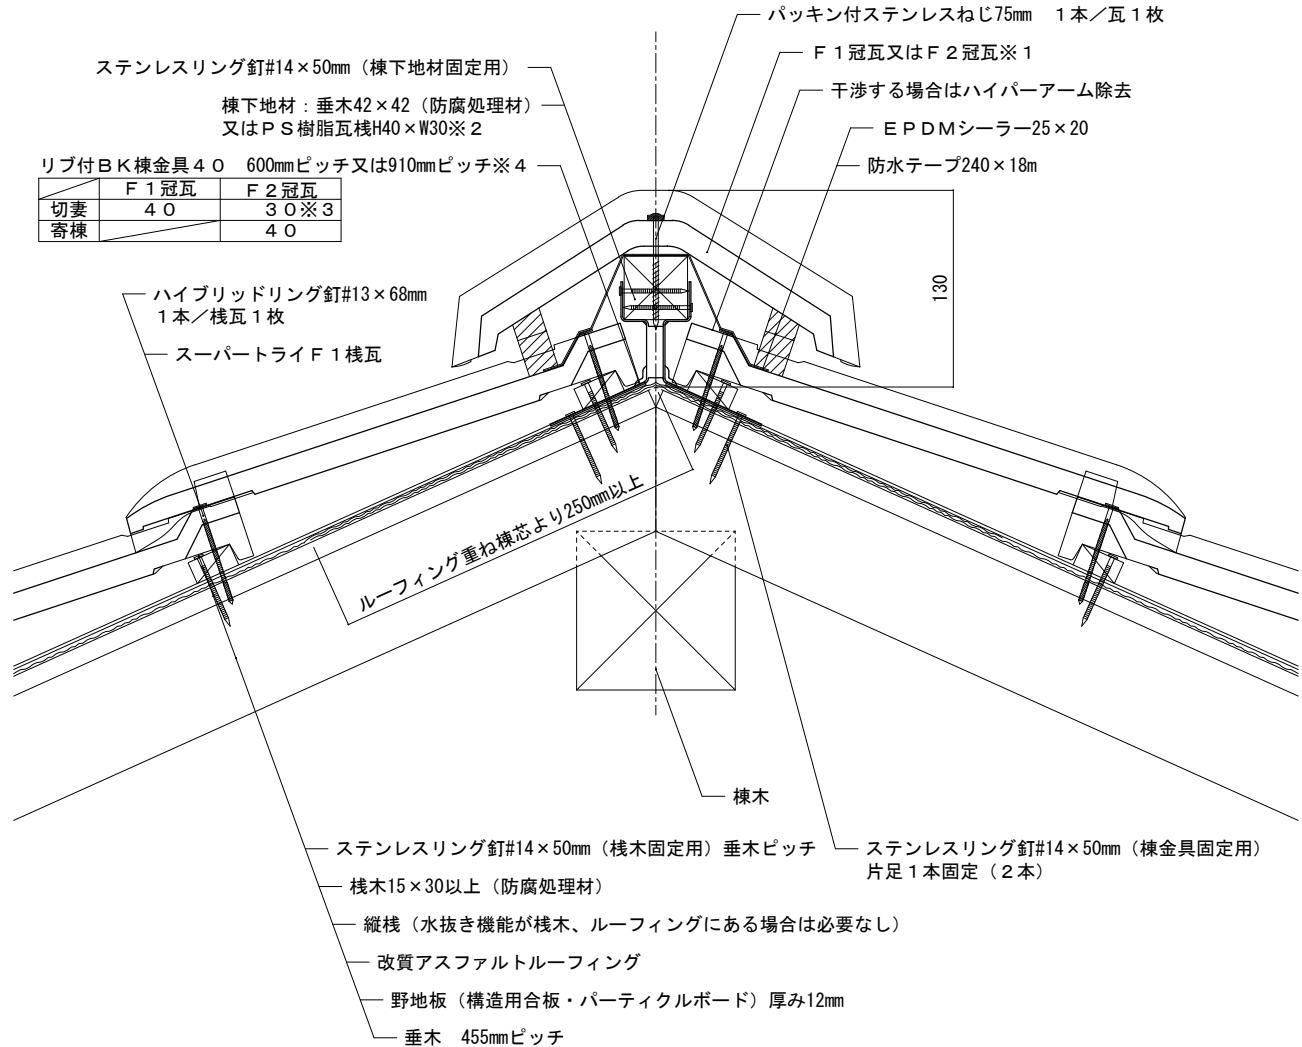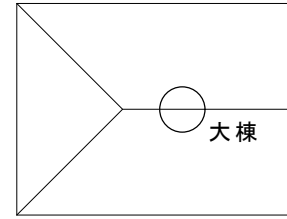

備考：棟換気は図面番号F形1-構12-換-5 (棟換気エアフロー) になります。P-換を使用する場合は、図面番号F形1-構12-換-1を参照してください。

※1 図はF 1 冠瓦を示しています。※2 図は垂木42×42 (防腐処理材) を示しています。※3 棟換気P-換又はエアフローを使用する場合は、F 2 冠瓦の場合でも棟金具4 O 以上を使用します。※4 防水テープを使用する場合は、600mmピッチを推奨します。

縮尺：1/5	作成年月日：2022年 2月 1日	第 1 版	Tsuruya 株式会社 鶴 弥
--------	-------------------	-------	------------------