




屋根材名称	陶器製防災平板瓦 スーパートライ110タイプ 1	図面番号：
図面名称	大棟（F 1 / F 2 冠瓦・湿式・棧一枚瓦）	F 形1-構12-大-5

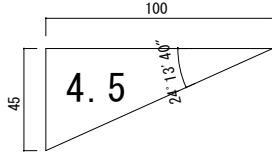

棟際下地詳細 (縮尺：1/10)

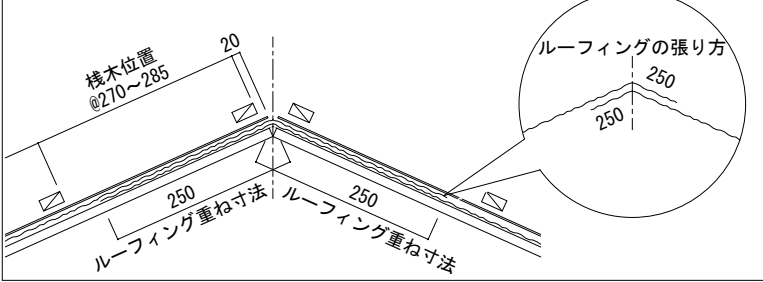

【屋根部位】

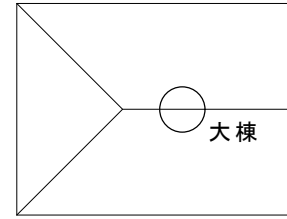

ステンスリング釘#14×50mm (棟下地材固定用)

棟下地材：垂木42×42 (防腐処理材)
又はP S 樹脂瓦棧H40×W30※2

リブ付BK棟金具40 910mmピッチ

	F 1 冠瓦	F 2 冠瓦
切妻	40	30※3
寄棟	60	40

パッキン付ステンレスねじ75mm 1本/瓦1枚

F 1 冠瓦又はF 2 冠瓦※1

シリコン入南蛮しっくい

干渉する場合はハイパーアーム除去

ハイブリッドリング釘#13×68mm
1本/棧瓦1枚

スーパートライF 1 棧瓦

ルーフィング重ね棟芯より250mm以上

棟木

ステンスリング釘#14×50mm (棟木固定用) 垂木ピッチ

棧木15×30以上 (防腐処理材)

縦棧 (水抜き機能が棧木、ルーフィングにある場合は必要なし)

改質アスファルトルーフィング

野地板 (構造用合板・パーティクルボード) 厚み12mm

垂木 455mmピッチ

ステンスリング釘#14×50mm (棟金具固定用)
片足1本固定 (2本)

備考：棟換気は図面番号F形1-構12-換-3 (P-換)、F形1-構12-換-7 (棟換気エアフロー) になります。

※1 図はF 1 冠瓦を示しています。※2 図は垂木42×42 (防腐処理材) を示しています。

※3 棟換気P-換又はエアフローを使用する場合は、F 2 冠瓦の場合でも棟金具40以上を使用します。

縮尺：1/5

作成年月日：2022年 2月 1日

第 1 版



株式会社 鶴 弥