


屋根材名称	陶器製防災平板瓦 スーパートライ110タイプ 1	図面番号：
図面名称	大棟（F 1 / F 2 冠瓦・湿式・棧切断瓦）	F形1-構12-大-6

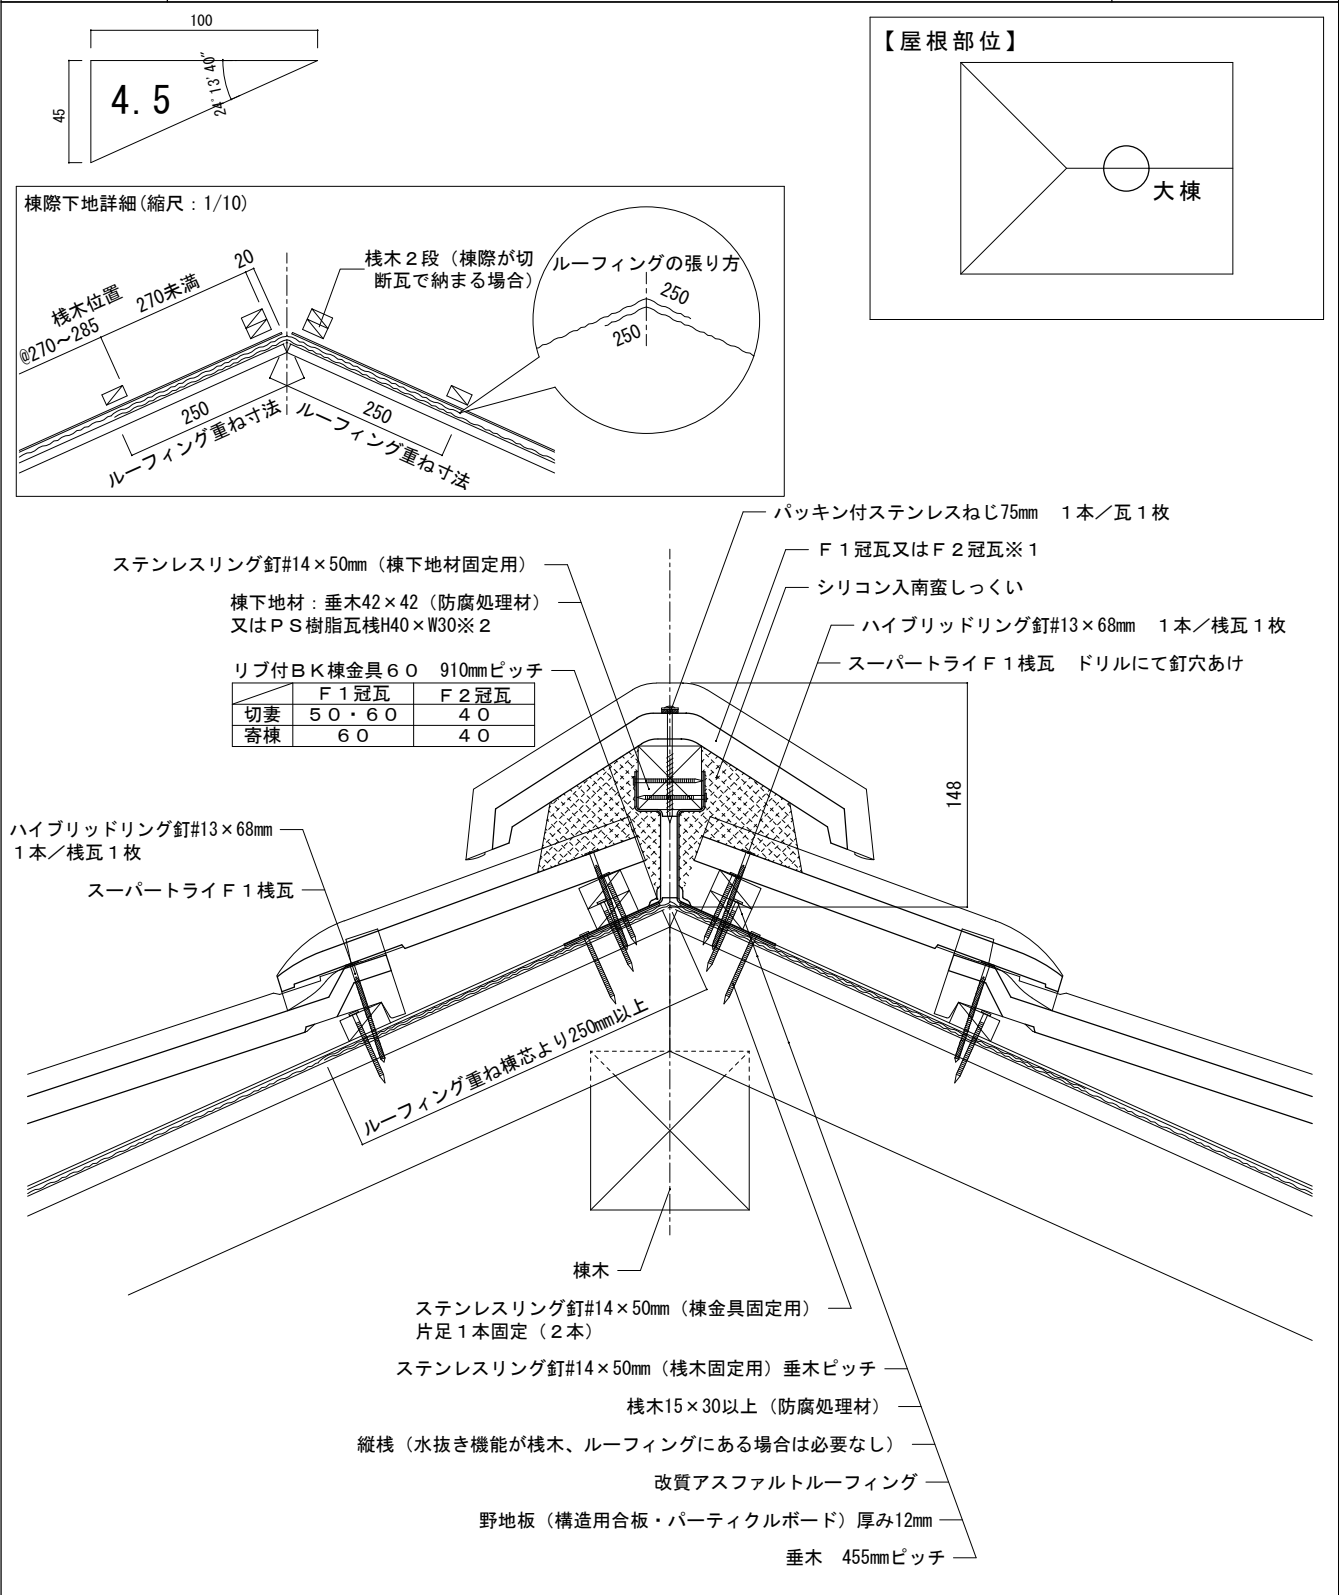

備考：棟換気は図面番号F形1-構12-換-4 (P-換)、F形1-構12-換-8 (棟換気エアフロー) になります。

※1 図はF 1 冠瓦を示しています。

※2 図は垂木42×42 (防腐処理材) を示しています。

縮尺：1/5	作成年月日：2022年 2月 1日	第 1 版	Tsuruya 株式会社 鶴 弥
--------	-------------------	-------	------------------