


屋根材名称	陶器製防災平板瓦 スーパートライ110タイプ3	図面番号 :
図面名称	棟換気 (P-換・F1/F2冠瓦・乾式・棧切断瓦)	F形3-構12-換-2

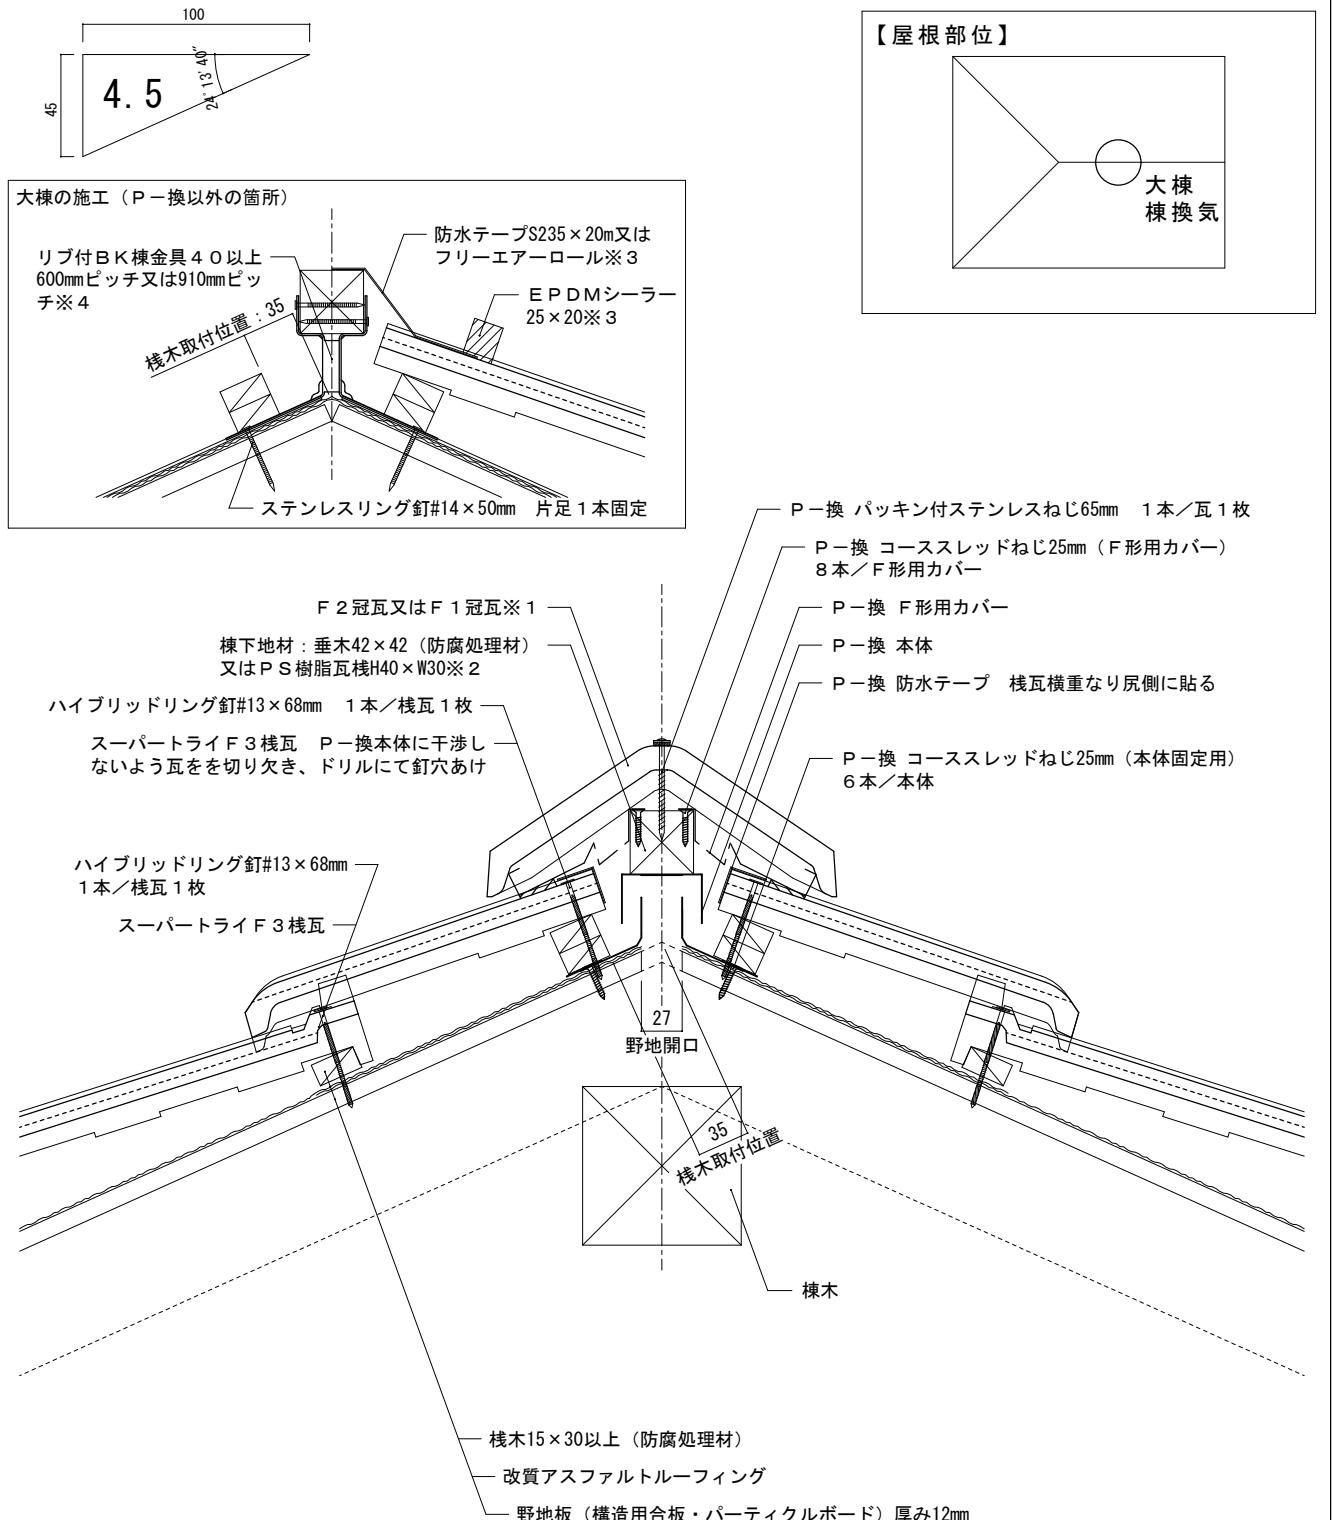

備考:

※1図はF2冠瓦を示しています。※2図は垂木42×42 (防腐処理材) を示しています。※3図は防水テープS235×20mを示しています。フリーエアーロールを使用する場合はEPDMシーラー25×20は必要ありません。※4防水テープ又はフリーエアーロールを使用する場合は、600mmピッチを推奨します。

縮尺 : 1/5	作成年月日 : 2025年11月 1日	第2版	Tsuruya	株式会社 鶴弥
----------	---------------------	-----	---------	---------