

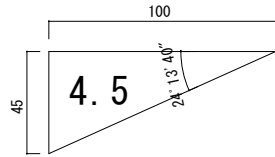


屋根材名称	陶器製防災平板瓦 スーパートライ110タイプ3	図面番号：
図面名称	棟換気（P－換・F1/F2冠瓦・湿式・棧切断瓦）	F形3-構12-換-4

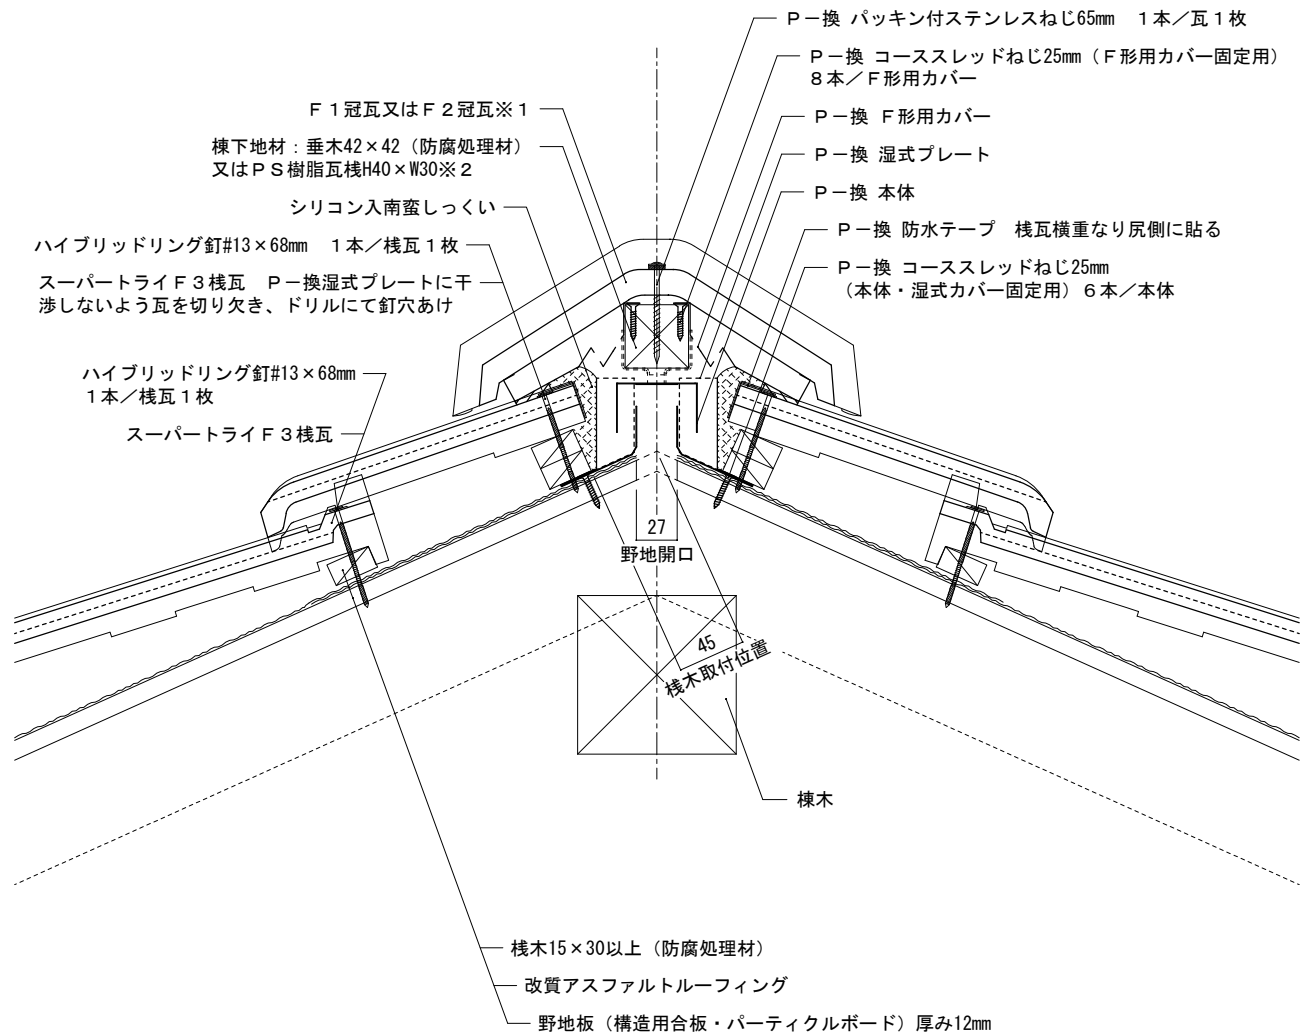

【屋根部位】

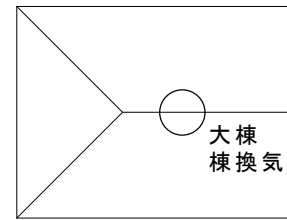

備考：大棟（P－換以外の箇所）は図面番号F形3-構12-大-6になります。

※1図はF1冠瓦を示しています。

※2図は垂木42×42（防腐処理材）を示しています。

縮尺：1/5	作成年月日：2022年 2月 1日	第 1 版	Tsuruya	株式会社 鶴 弥
--------	-------------------	-------	---------	----------