

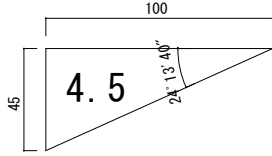


屋根材名称	陶器製防災平板瓦 スーパートライ110タイプ3	図面番号：
図面名称	棟換気（棟換気エアフローPlus・F1/F2冠瓦・乾式・棧一枚瓦）	F形3-構12-換-5

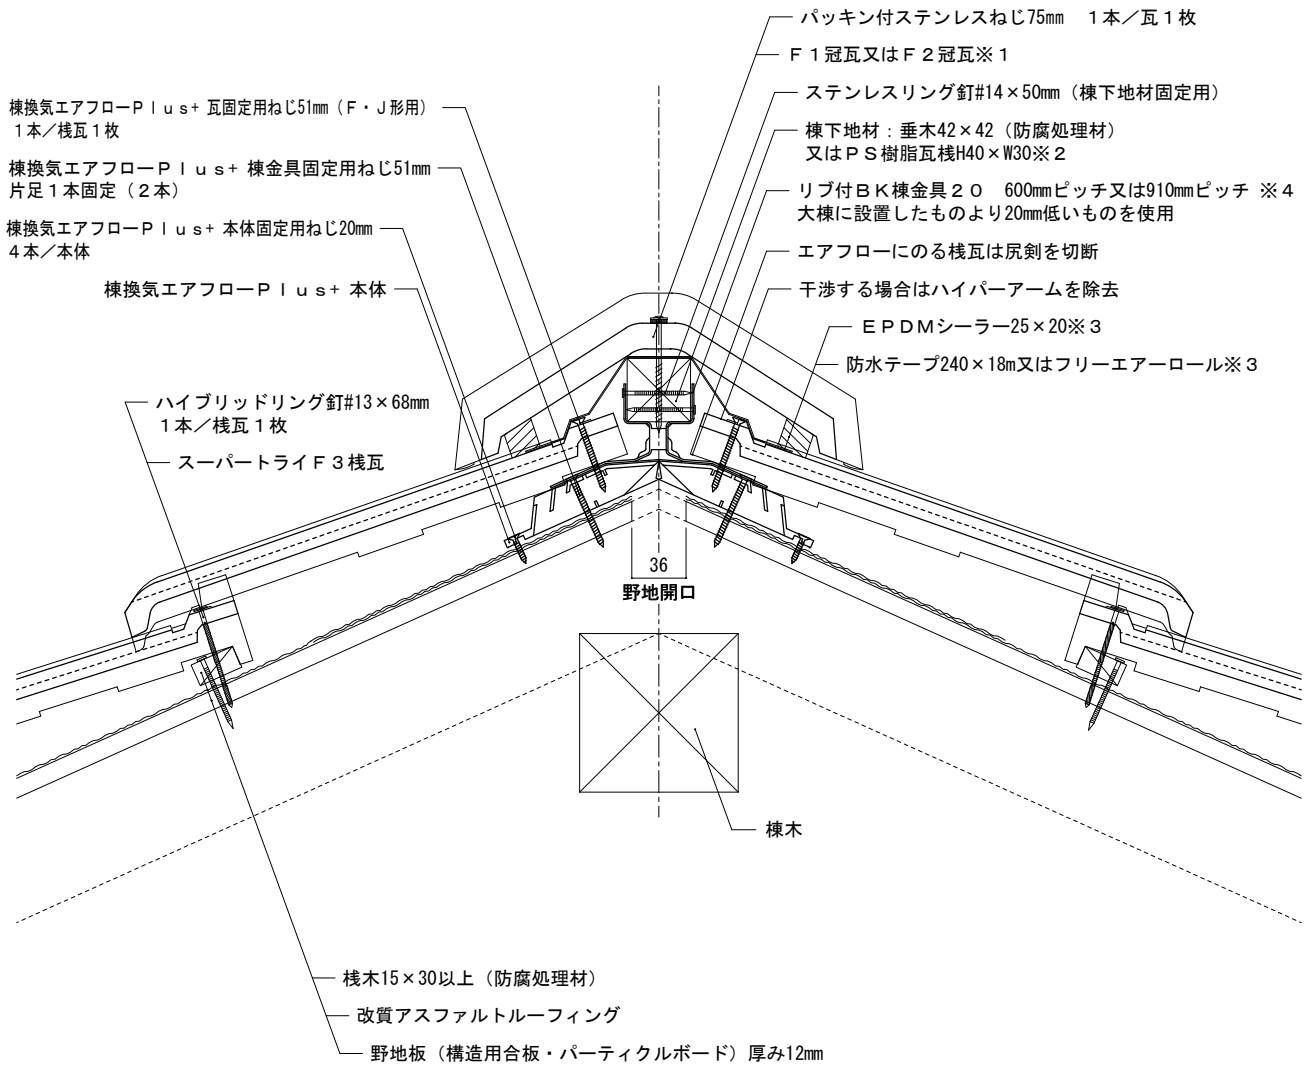

【屋根部位】

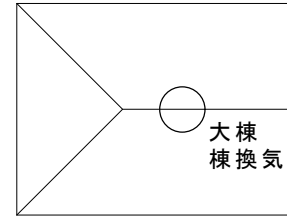

備考：大棟（棟換気エアフローPlus以外の箇所）は図面番号F形3-構12-大-1（防水テープ）、F形3-構12-大-3（フリーエアーロール）になります。
 ※1 図はF1冠瓦を示しています。※2 図は垂木42×42（防腐処理材）を示しています。※3 図は防水テープ240×18mを示しています。フリーエアーロールを使用する場合はE P D Mシーラー25×20は必要ありません。※4 防水テープ又はフリーエアーロールを使用する場合は、600mmピッチを推奨します。

縮尺：1/5	作成年月日：2022年 2月 1日	第2版	Tsuyaya 株式会社 鶴 弥
--------	-------------------	-----	------------------