

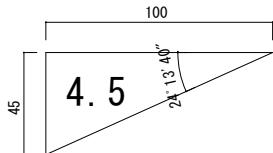


屋根材名称	陶器製防災平板瓦 スーパートライ110タイプ3	図面番号 :
図面名称	棟換気（棟換気エアフローPius+・F1/F2冠瓦・乾式・桟一枚瓦）	F形3-構12-換-5

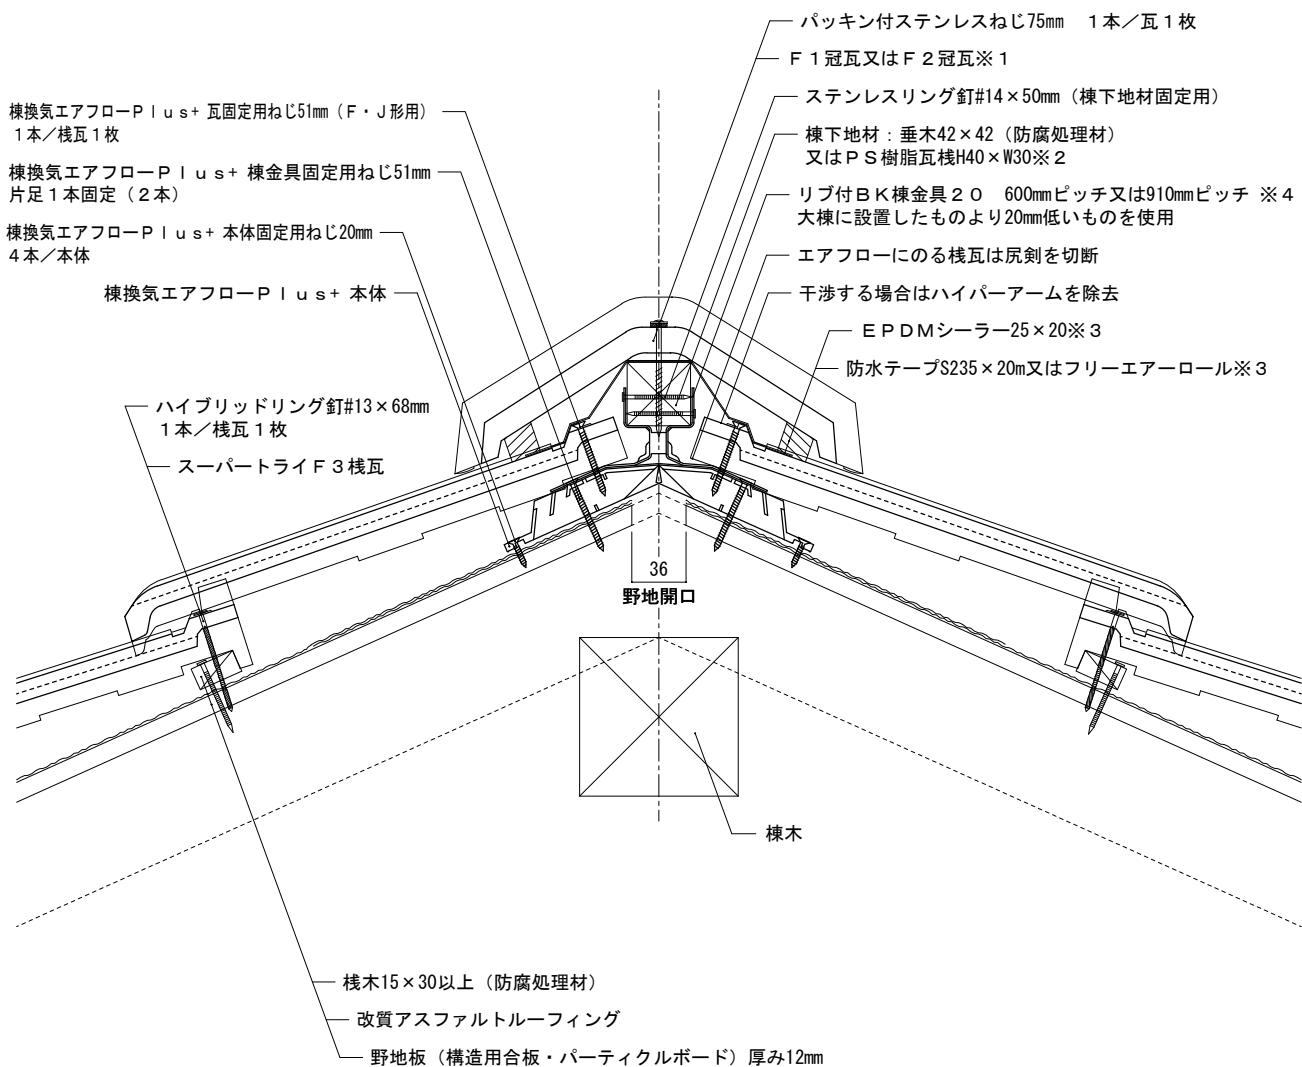

【屋根部位】

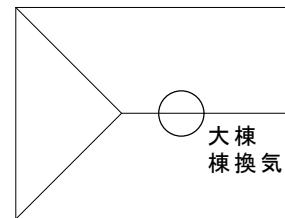

備考: 大棟（棟換気エアフローPius+以外の箇所）は図面番号F形3-構12-大-1（防水テープ）、F形3-構12-大-3（フリーエアーロール）になります。
※1図はF1冠瓦を示しています。※2図は垂木42×42（防腐処理材）を示しています。※3図は防水テープS235×20mを示しています。フリーエアーロールを使用する場合はEPDMシーラー25×20は必要ありません。※4防水テープ又はフリーエアーロールを使用する場合は、600mmピッチを推奨します。

縮尺 : 1/5	作成年月日 : 2025年11月 1日	第3版	Tsuruya	株式会社 鶴弥
----------	---------------------	-----	---------	---------