

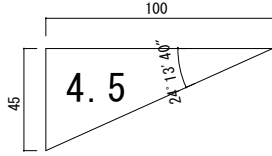


屋根材名称	陶器製防災平板瓦 スーパートライ110タイプ3	図面番号：
図面名称	棟換気（棟換気エアフローPlus+・F1/F2冠瓦・乾式・棧切断瓦）	F形3-構12-換-6

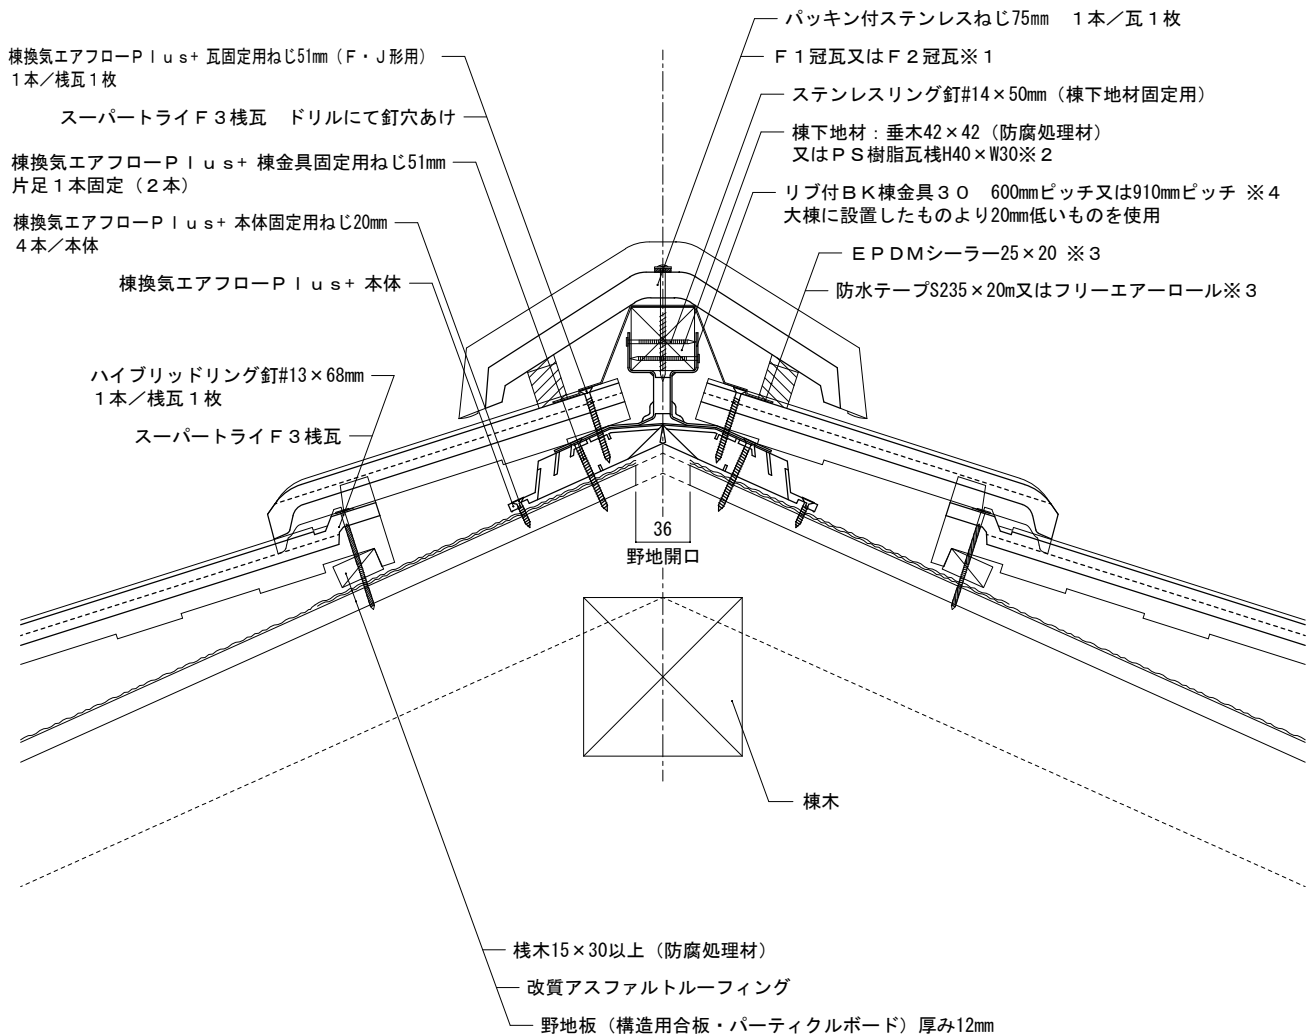

【屋根部位】

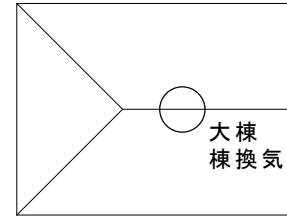

備考:大棟 (棟換気エアフローPlus+以外の箇所) は図面番号F形3-構12-大-2 (防水テープ)、F形3-構12-大-4 (フリーエアーロール) になります。
※1 図はF1冠瓦を示しています。※2 図は垂木42×42 (防腐処理材) を示しています。※3 図は防水テープS235×20mを示しています。フリーエアーロールを使用する場合はEPDMシーラー25×20は必要ありません。※4 防水テープ又はフリーエアーロールを使用する場合は、600mmピッチを推奨します。

縮尺：1/5	作成年月日：2025年11月 1日	第3版	Tsuruya 株式会社 鶴 弥
--------	-------------------	-----	------------------