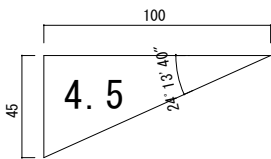
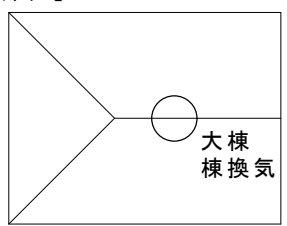
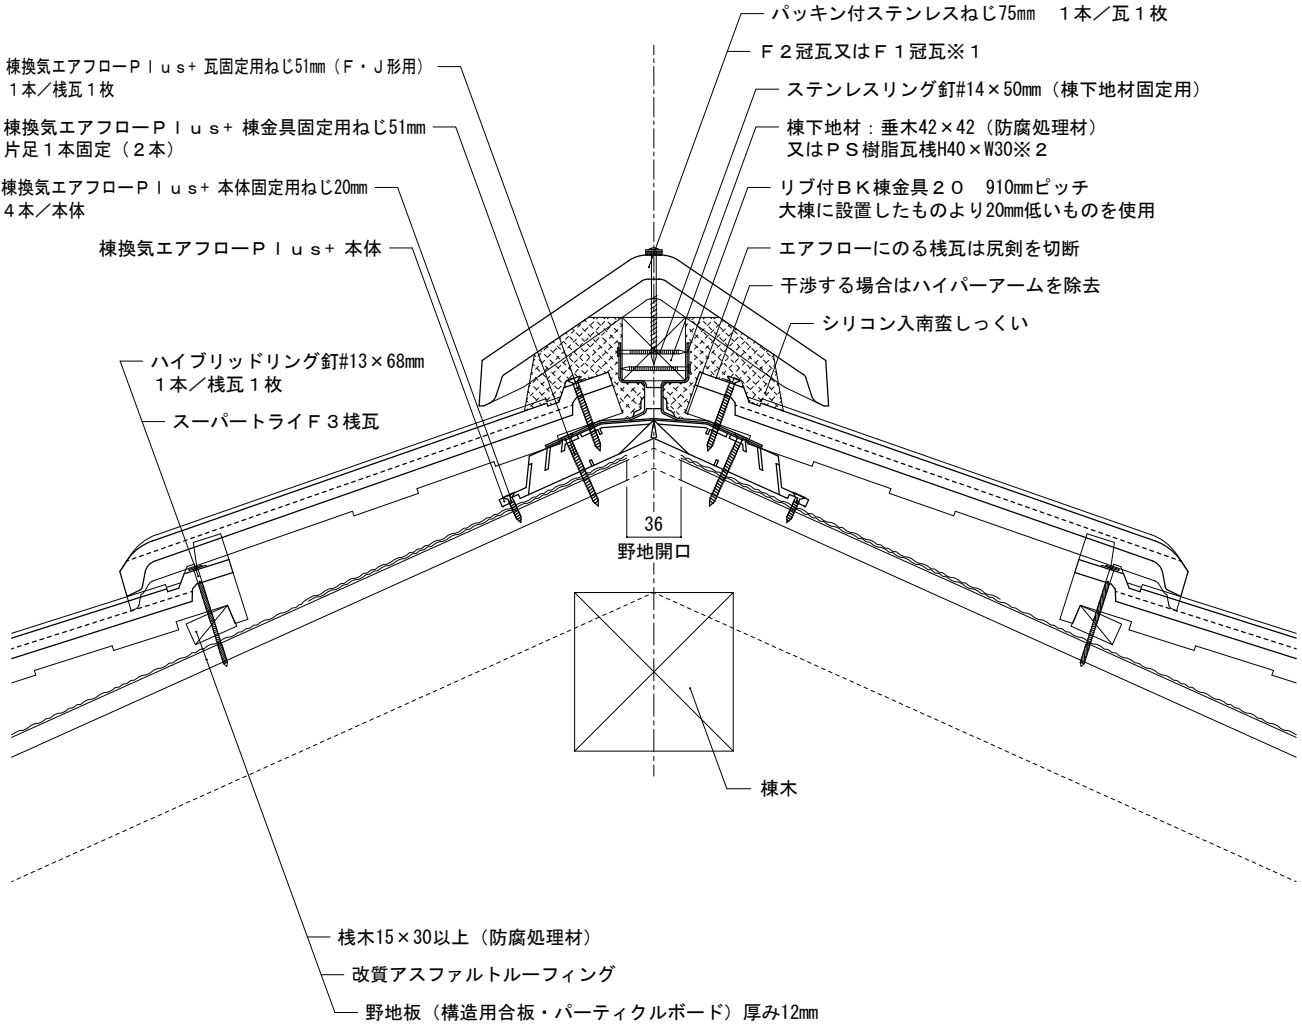


屋根材名称	陶器製防災平板瓦 スーパートライ110タイプ3	図面番号：
図面名称	棟換気（棟換気エアフローPlus・F1/F2冠瓦・湿式・棧一枚瓦）	F形3-構12-換-7
 【屋根部位】  		
備考：大棟（棟換気エアフローPlus以外の箇所）は図面番号F形3-構12-大-5になります。 ※1図はF2冠瓦を示しています。 ※2図は垂木42×42（防腐処理材）を示しています。		
縮尺：1/5	作成年月日：2022年 2月 1日	第2版
 株式会社 鶴 弥		