

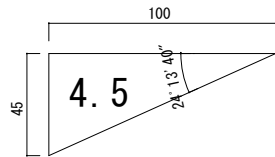


屋根材名称	陶器製防災平板瓦 スーパートライ110タイプ3	図面番号：
図面名称	棟換気（棟換気エアフローPlus・F1/F2冠瓦・湿式・棧切断瓦）	F形3-構12-換-8

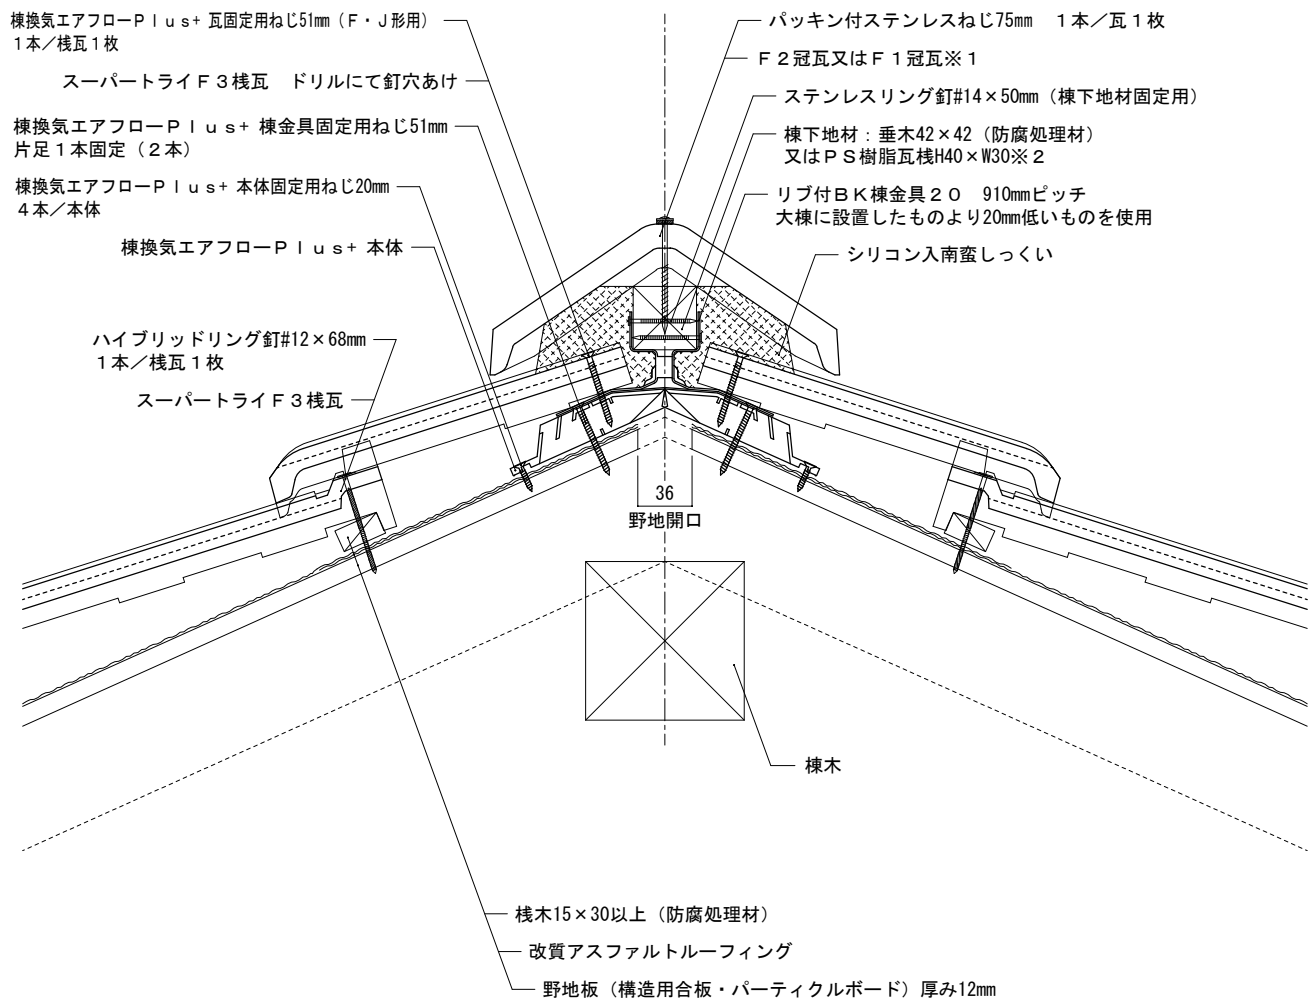

【屋根部位】

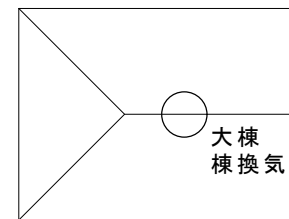

備考:大棟 (棟換気エアフローPlus+以外の箇所) は図面番号F形3-構12-大-6になります。

※1図はF2冠瓦を示しています。

※2図は垂木42×42 (防腐処理材) を示しています。

縮尺：1/5	作成年月日：2022年 2月 1日	第2版	 株式会社 鶴 弥
--------	-------------------	-----	---