
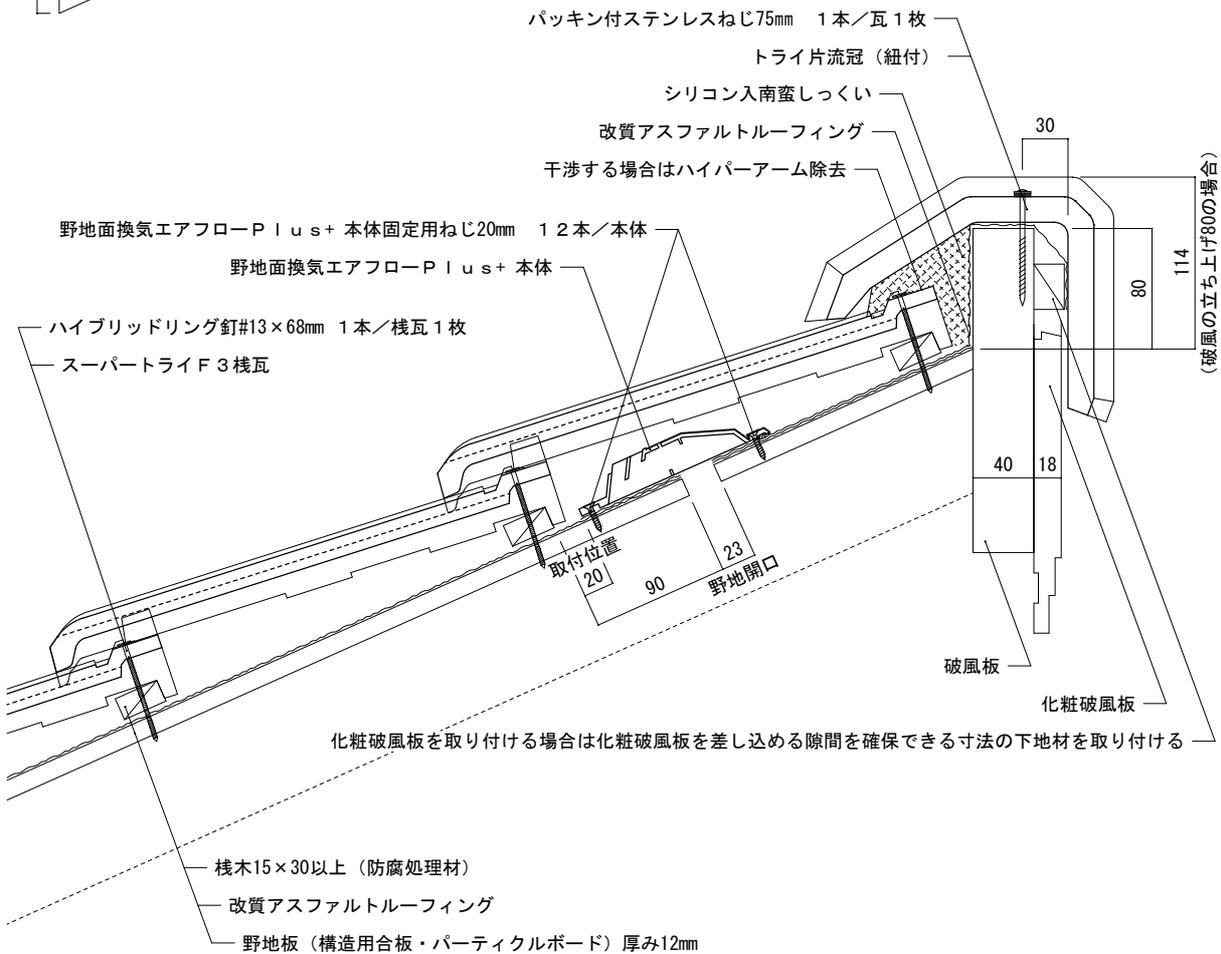
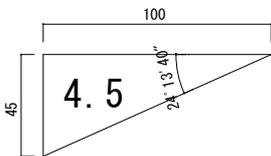
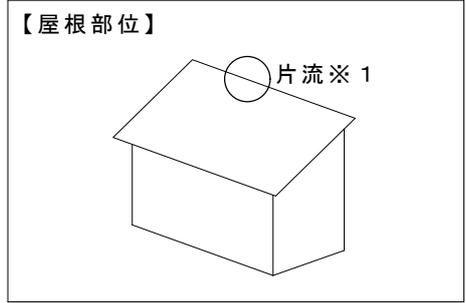


屋根材名称	陶器製防災平板瓦 スーパートライ110タイプ3	図面番号：
図面名称	野地面換気 (野地面換気エアフローPlus <sup>※1</sup> ・トライ片流冠(紐付))	F形3-構12-換-9

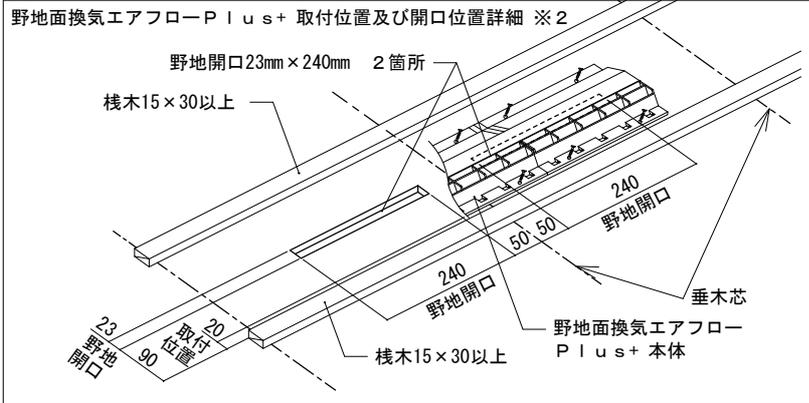

備考：

※1 野地面換気エアフローPlus<sup>※1</sup>は片流、方形屋根、急勾配屋根、平行壁際に使用できます。図は片流の納まりを示しています。

※2 取付位置は出来るだけ最上段の棧瓦下に取り付けます。最上段が棧切断瓦の場合又は方形屋根の場合には、2段目又は3段目の棧瓦下に取り付けます。

縮尺：1/5	作成年月日：2022年 2月 1日	第 1 版	Tsuruya	株式会社 鶴 弥
--------	-------------------	-------	---------	----------