





屋根材名称	陶器製防災平板瓦 スーパートライ110タイプ3	図面番号：
図面名称	大棟（F1/F2冠瓦・乾式防水テープ・棧一枚瓦）	F形3-構12-大-1

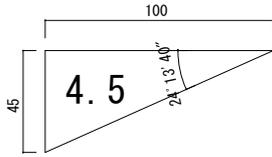

棟際下地詳細 (縮尺：1/10)

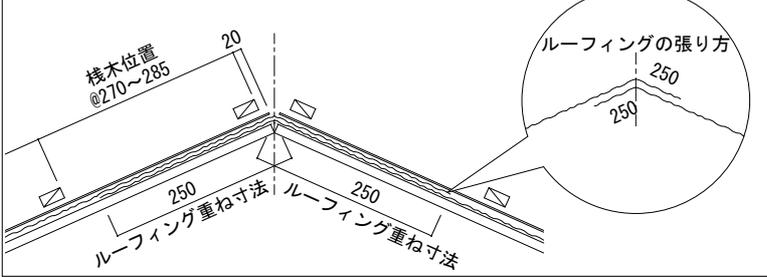

【屋根部位】

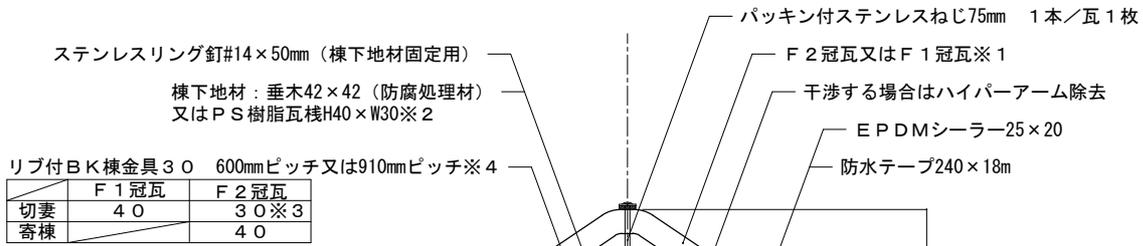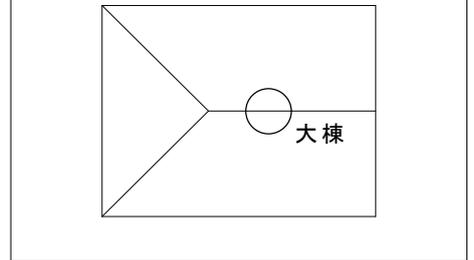

備考：棟換気は図面番号F形3-構12-換-5 (棟換気エアフロー) になります。P-換を使用する場合は、図面番号F形3-構12-換-1を参照してください。

※1図はF2冠瓦を示しています。※2図は垂木42×42 (防腐処理材) を示しています。※3棟換気P-換又はエアフローを使用する場合は、F2冠瓦の場合でも棟金具40以上を使用します。※4防水テープを使用する場合は、600mmピッチを推奨します。

縮尺：1/5	作成年月日：2022年 2月 1日	第1版	株式会社 鶴 弥
--------	-------------------	-----	----------