


屋根材名称	陶器製防災平板瓦 スーパートライ110タイプ3	図面番号 :
図面名称	大棟 (F1 / F2 冠瓦・乾式防水テープ・棟切断瓦)	F形3-構12-大-2

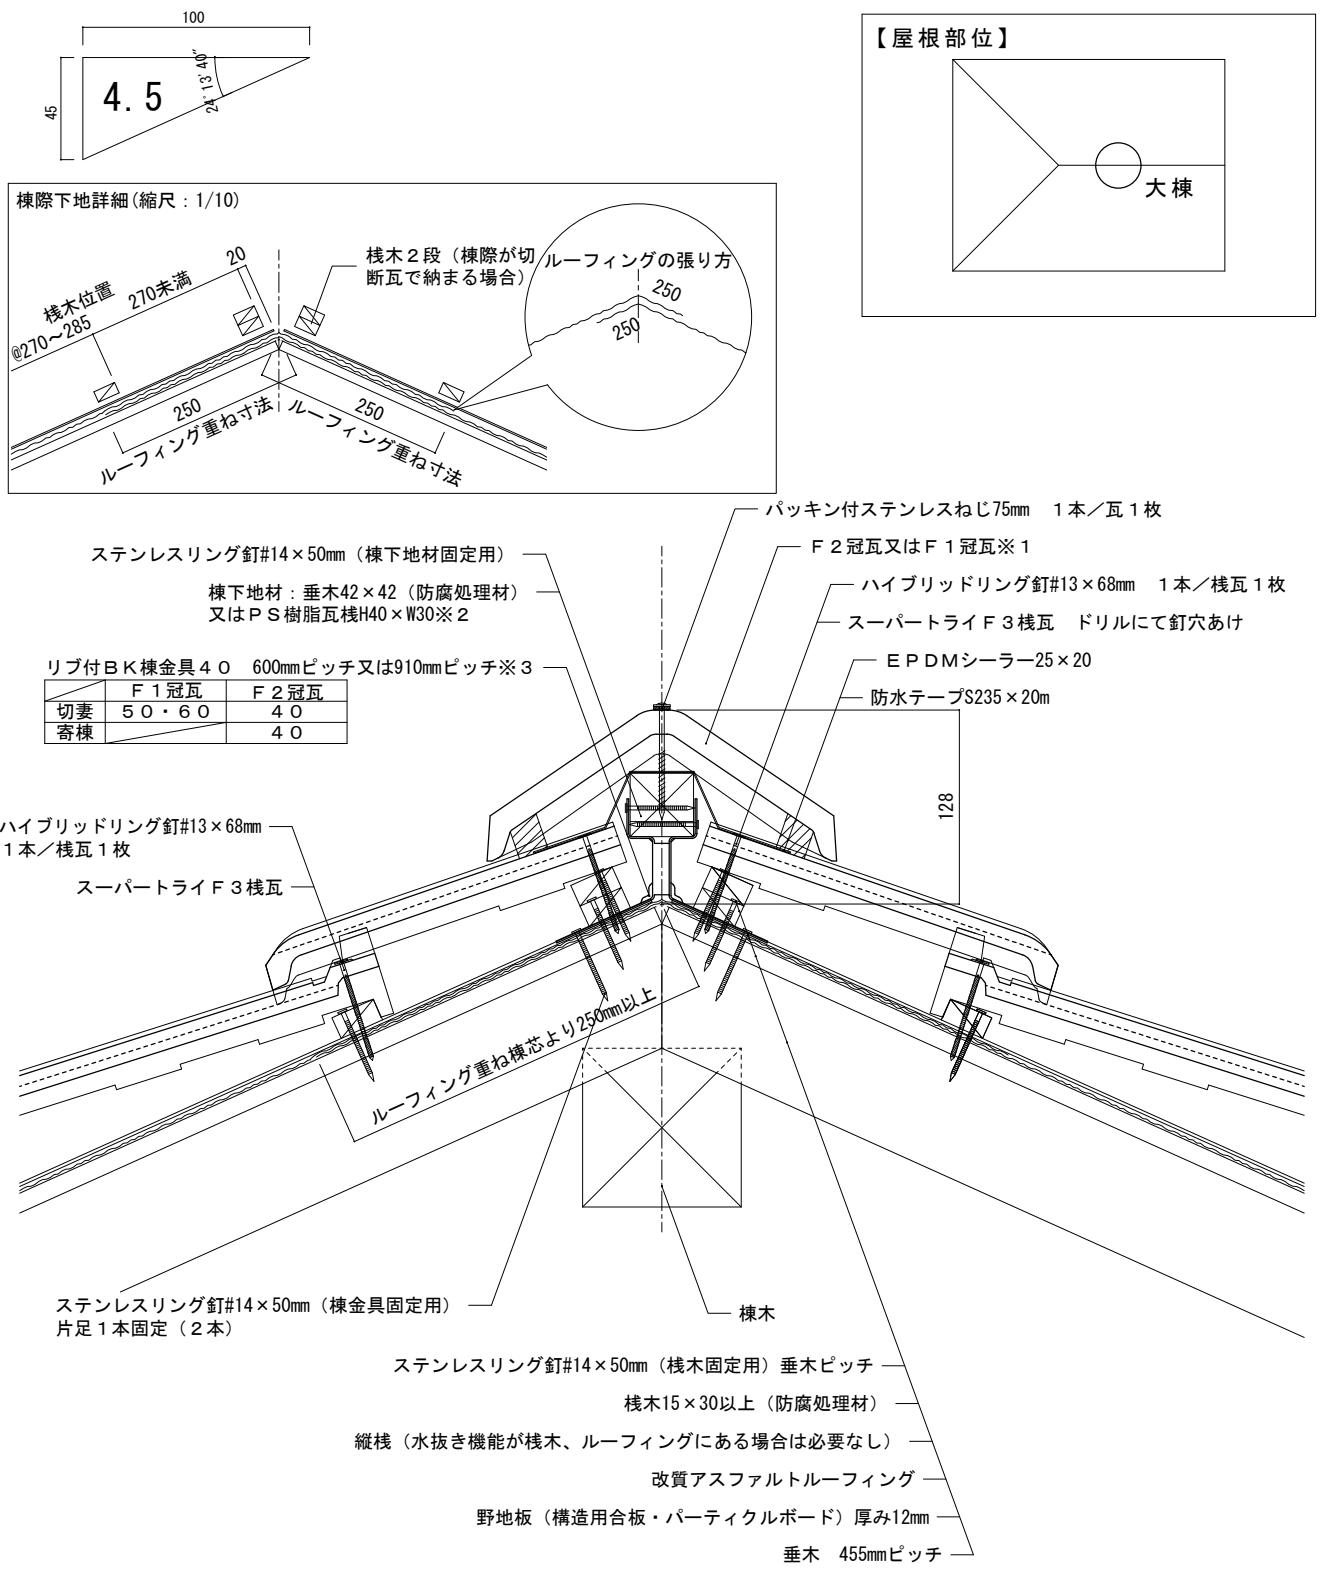

備考:棟換気は図面番号F形3-構12-換-6 (棟換気エアフロー) になります。P-換を使用する場合は、図面番号F形3-構12-換-2を参照してください。

※1図はF2冠瓦を示しています。※2図は垂木42×42 (防腐処理材) を示しています。

※3防水テープを使用する場合は、600mmピッチを推奨します。

縮尺 : 1/5	作成年月日 : 2025年11月 1日	第2版	Tsuruya	株式会社 鶴弥
----------	---------------------	-----	---------	---------