




屋根材名称	陶器製防災平板瓦 スーパートライ110タイプ3	図面番号：
図面名称	大棟（F1/F2冠瓦・乾式フリーエアーロール・棧一枚瓦）	F形3-構12-大-3

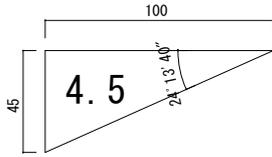


棟際下地詳細 (縮尺：1/10)

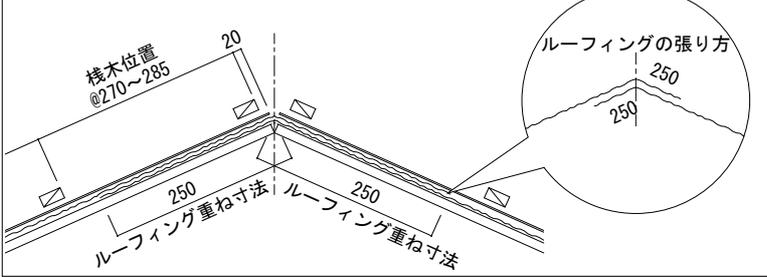

【屋根部位】

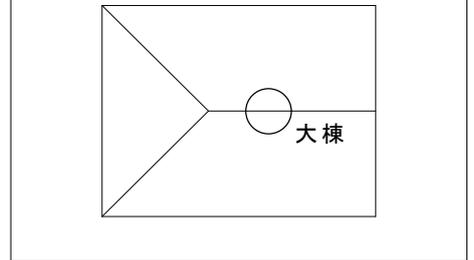

- ステンスリング釘#14×50mm (棟下地材固定用)
  - 棟下地材：垂木42×42 (防腐処理材) 又はP S樹脂瓦棧H40×W30※2
  - リブ付BK棟金具40 600mmピッチ又は910mmピッチ※4
  - パッキン付ステンレスねじ75mm 1本/瓦1枚
  - F1冠瓦又はF2冠瓦※1
  - フリーエアーロール
  - 干渉する場合はハイパーアーム除去
- |    |      |      |
|----|------|------|
|    | F1冠瓦 | F2冠瓦 |
| 切妻 | 40   | 30※3 |
| 寄棟 | 60   | 40   |

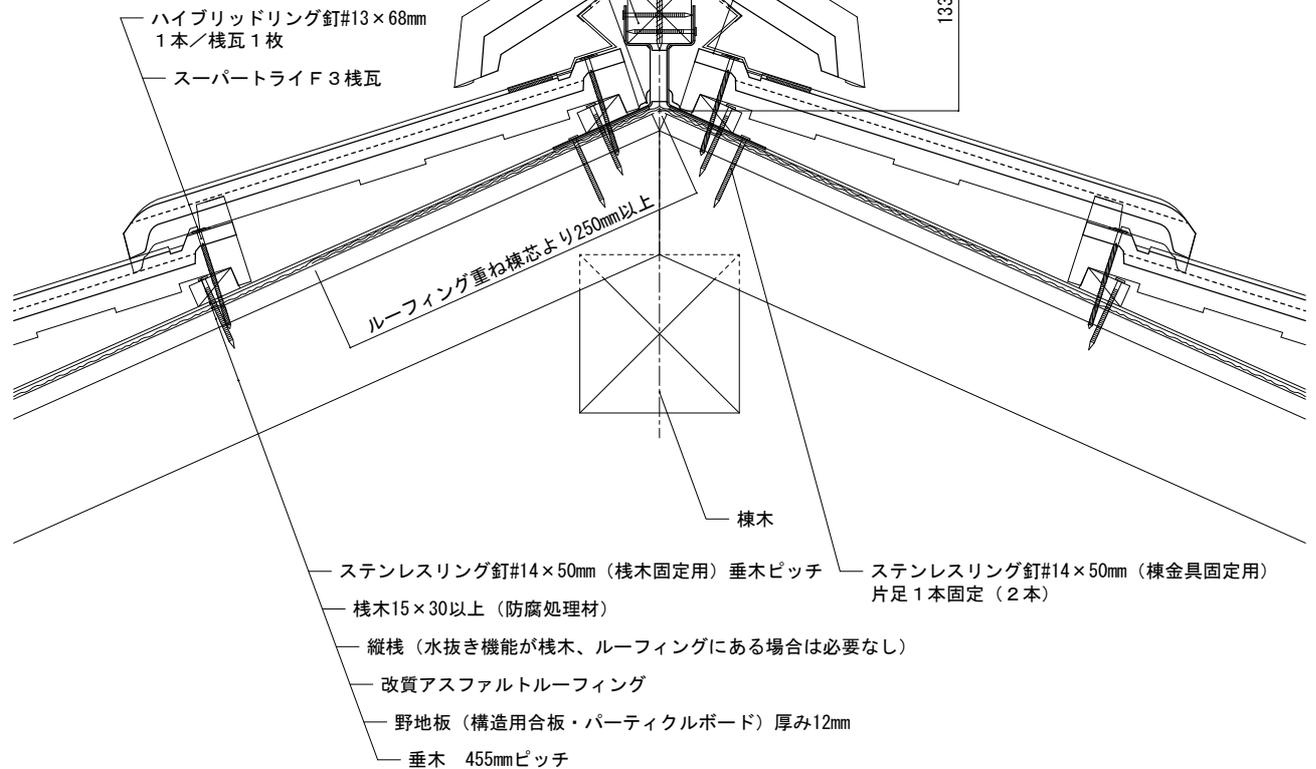

備考：棟換気は図面番号F形3-構12-換-5 (棟換気エアフロー) になります。P-換を使用する場合は、図面番号F形3-構12-換-1を参照してください。  
 ※1図はF1冠瓦を示しています。※2図は垂木42×42 (防腐処理材) を示しています。※3棟換気P-換又はエアフローを使用する場合は、F2冠瓦の場合でも棟金具40以上を使用します。※4フリーエアーロールを使用する場合は、600mmピッチを推奨します。