





屋根材名称	陶器製防災平板瓦 スーパートライ110タイプ3	図面番号：
図面名称	大棟（F1/F2冠瓦・乾式フリーエアーロール・桟切断瓦）	F形3-構12-大-4

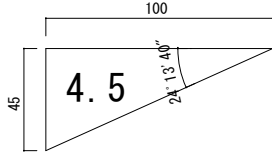

棟際下地詳細 (縮尺：1/10)

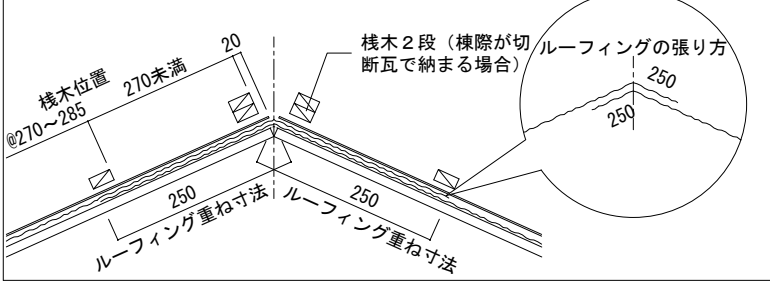

【屋根部位】

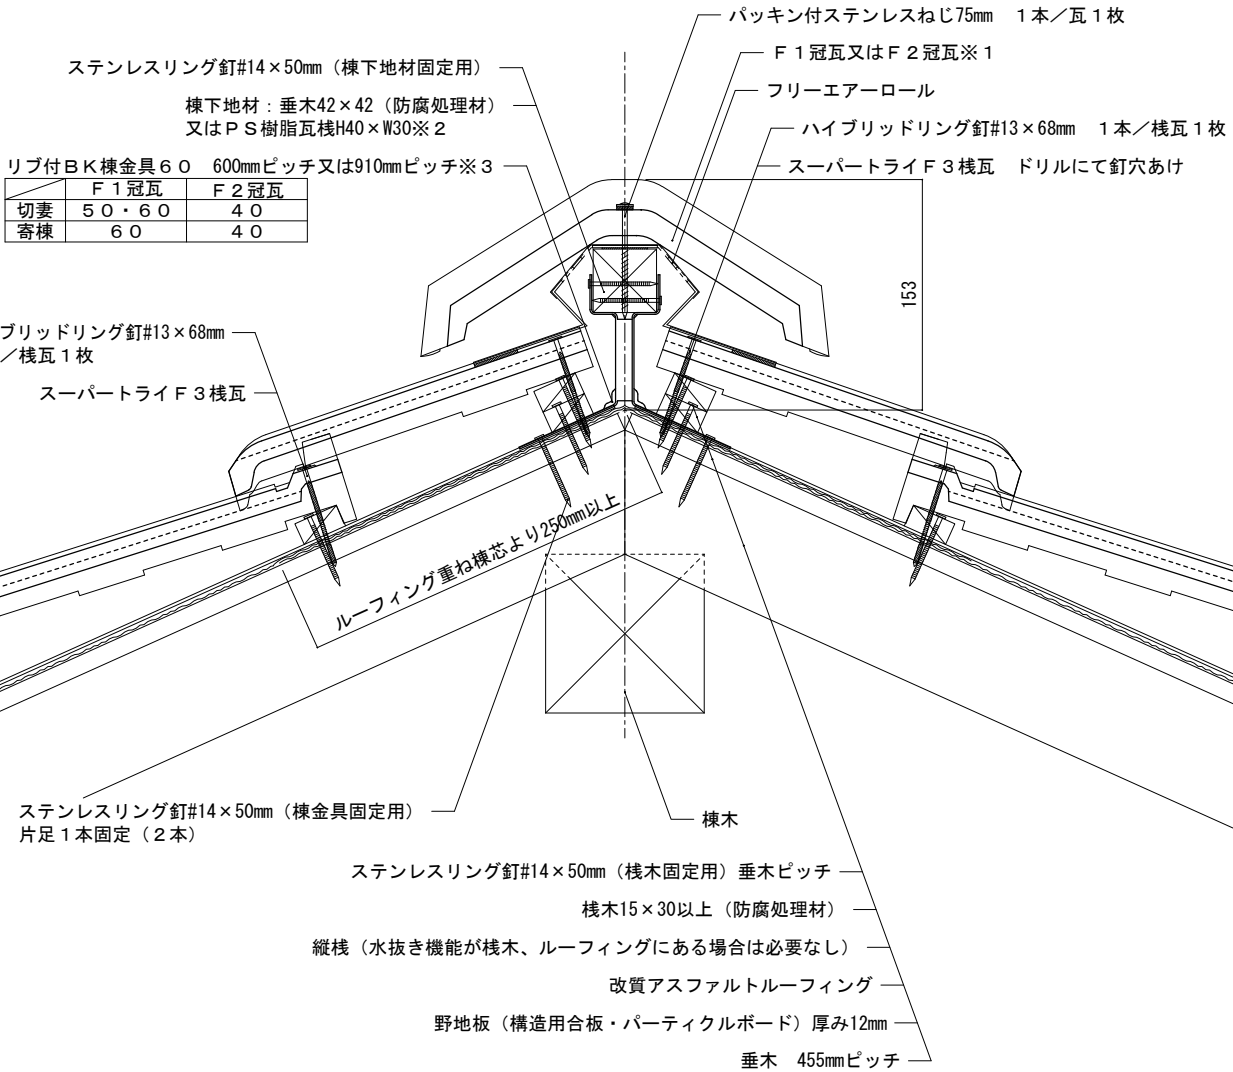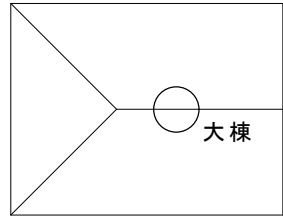

備考：棟換気は図面番号F形3-構12-換-6（棟換気エアフロー）になります。P-換を使用する場合は、F形3-構12-換-2を参照してください。

※1 図はF1冠瓦を示しています。※2 図は垂木42×42（防腐処理材）を示しています。

※3 フリーエアーロールを使用する場合は、600mmピッチを推奨します。

縮尺：1/5	作成年月日：2022年 2月 1日	第1版	Tsuruya 株式会社 鶴 弥
--------	-------------------	-----	------------------