




屋根材名称	陶器製防災平板瓦 スーパートライ110タイプ3	図面番号：
図面名称	大棟（F1/F2冠瓦・湿式・棧一枚瓦）	F形3-構12-大-5

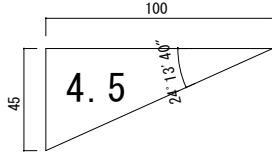

棟際下地詳細 (縮尺：1/10)

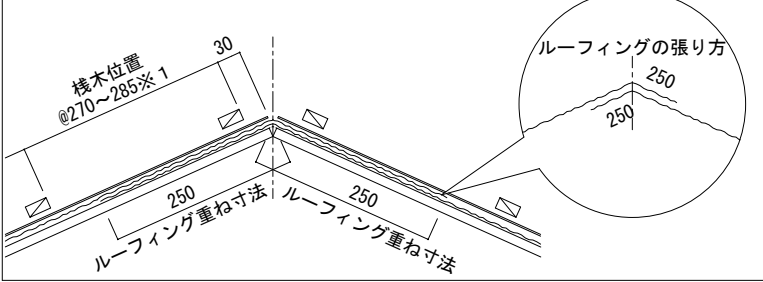

【屋根部位】

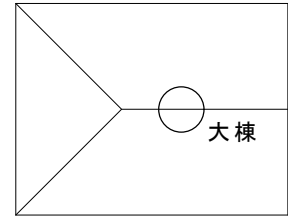

ステンスリング釘#14×50mm (棟下地材固定用)

棟下地材：垂木42×42 (防腐処理材)
又はP S樹脂瓦棧H40×W30※2

リブ付BK棟金具40 910mmピッチ

	F1冠瓦	F2冠瓦
切妻	40	30※3
寄棟	60	40

ハイブリッドリング釘#13×68mm
1本/棧瓦1枚


スーパートライF3棧瓦

パッキン付ステンレスねじ75mm 1本/瓦1枚

F1冠瓦又はF2冠瓦※1

シリコン入南蛮しっくい

干渉する場合はハイパーアーム除去

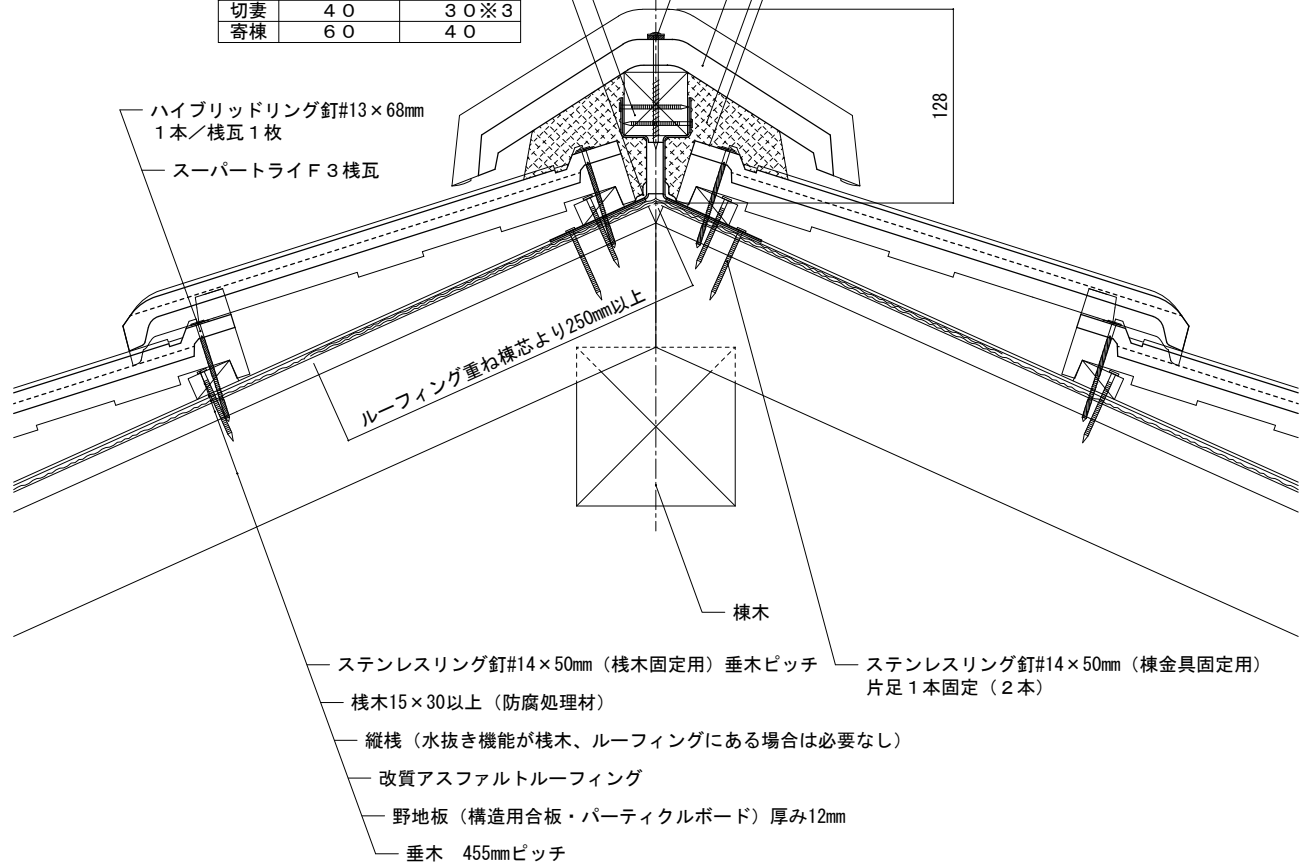

備考：棟換気は図面番号F形3-構12-換-3（Pー換）、F形3-構12-換-7（棟換気エアフロー）になります。

※1 図はF1冠瓦を示しています。※2 図は垂木42×42（防腐処理材）を示しています。

※3 棟換気Pー換又はエアフローを使用する場合は、F2冠瓦の場合でも棟金具40以上を使用します。

縮尺：1/5

作成年月日：2022年 2月 1日

第1版



株式会社 鶴 弥