

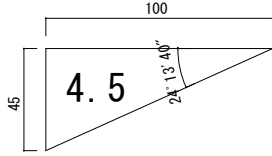


屋根材名称	陶器製防災平板瓦 スーパートライ110スマート	図面番号：
図面名称	棟換気（P－換・F2冠瓦・湿式）	F形SM-構12-換-2

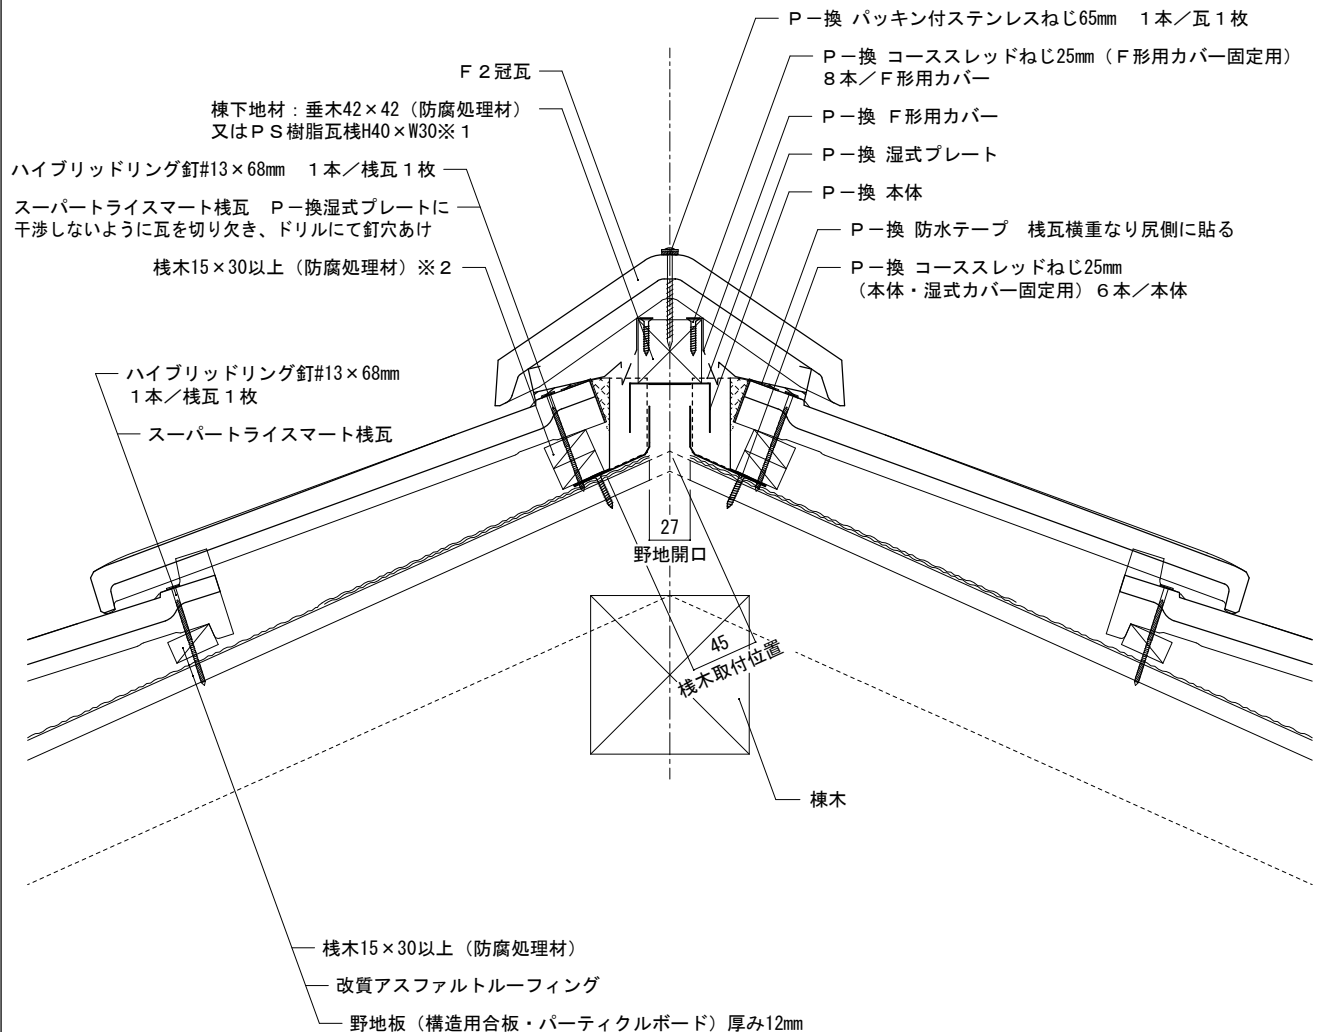

【屋根部位】

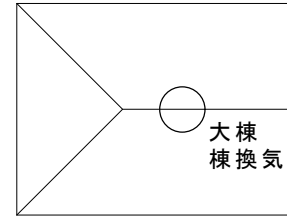

備考：大棟は図面番号F形SM-構12-大-9になります。

※1 図は垂木42×42（防腐処理材）を示しています。

※2 棧一枚瓦・棧切断瓦どちらの場合でも棧木は2段積みします。

縮尺：1/5	作成年月日：2022年 2月 1日	第 1 版	Tsuruya	株式会社 鶴 弥
--------	-------------------	-------	---------	----------