

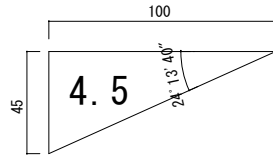


屋根材名称	陶器製防災平板瓦 スーパートライ110スマート	図面番号：
図面名称	棟換気（棟換気エアフローPlus+・F2冠瓦・乾式・棧一枚瓦）	F形SM-構12-換-3

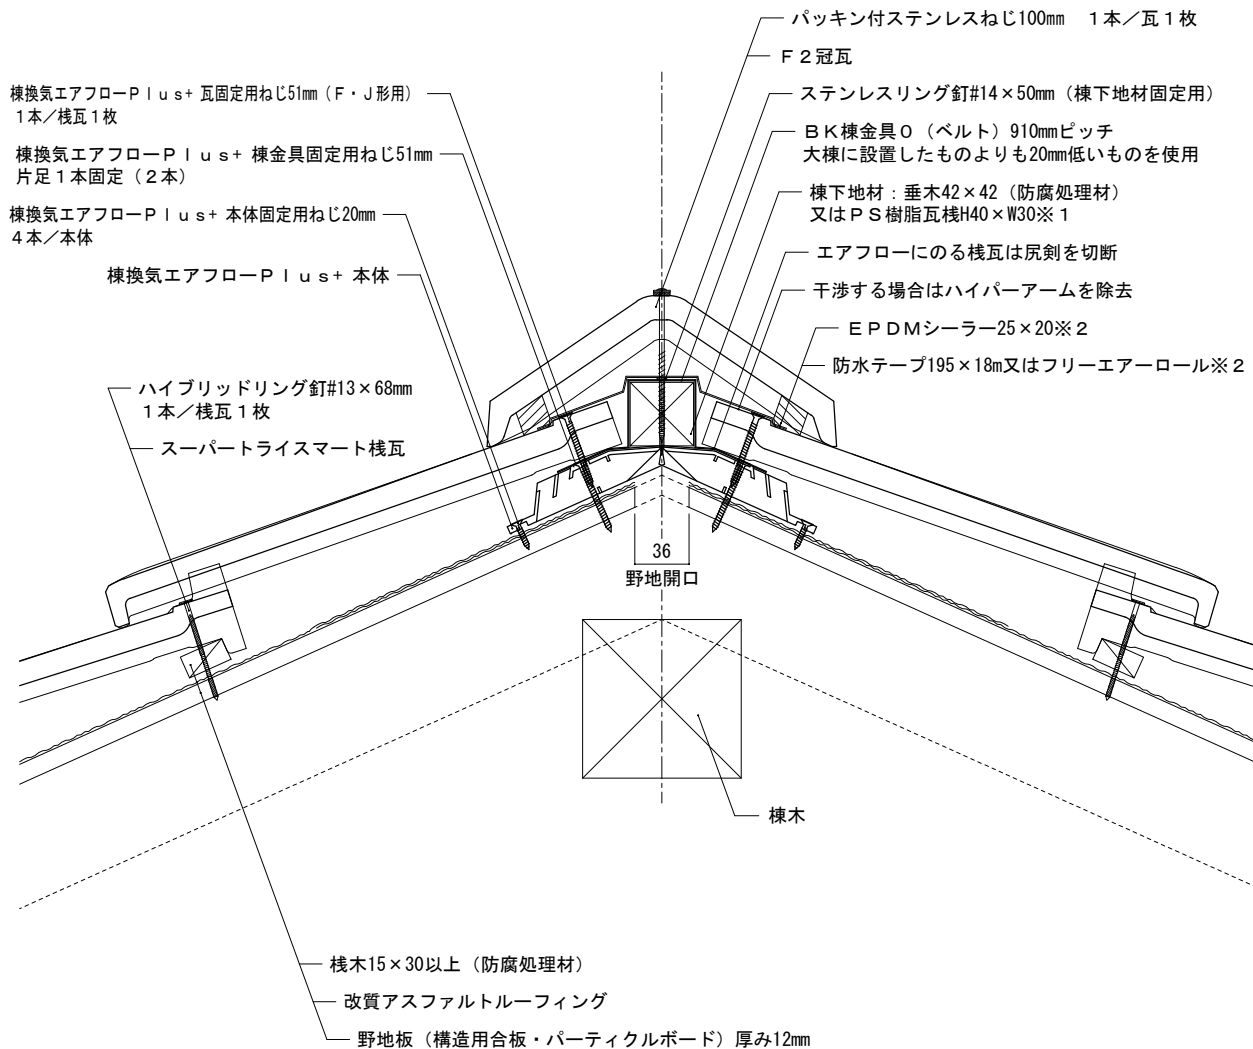

【屋根部位】

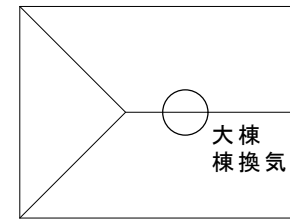

備考：大棟は図面番号F形SM-構12-大-1 (乾式防水テープ)、又はF形SM-構12-大-4 (フリーエアーロール) になります。

※1 図は垂木42×42 (防腐処理材) を示しています。

※2 図は防水テープ195×18mを示しています。フリーエアーロールを使用する場合はEPDMシーラー25×20は必要ありません。

縮尺：1/5

作成年月日：2022年 2月 1日

第2版



株式会社 鶴 弥