

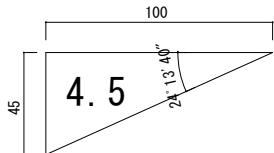


屋根材名称	陶器製防災平板瓦 スーパートライ110スマート	図面番号 :
図面名称	棟換気（棟換気エアフローPlus・F2冠瓦・乾式・棧一枚瓦）	F形SM-構12-換-3

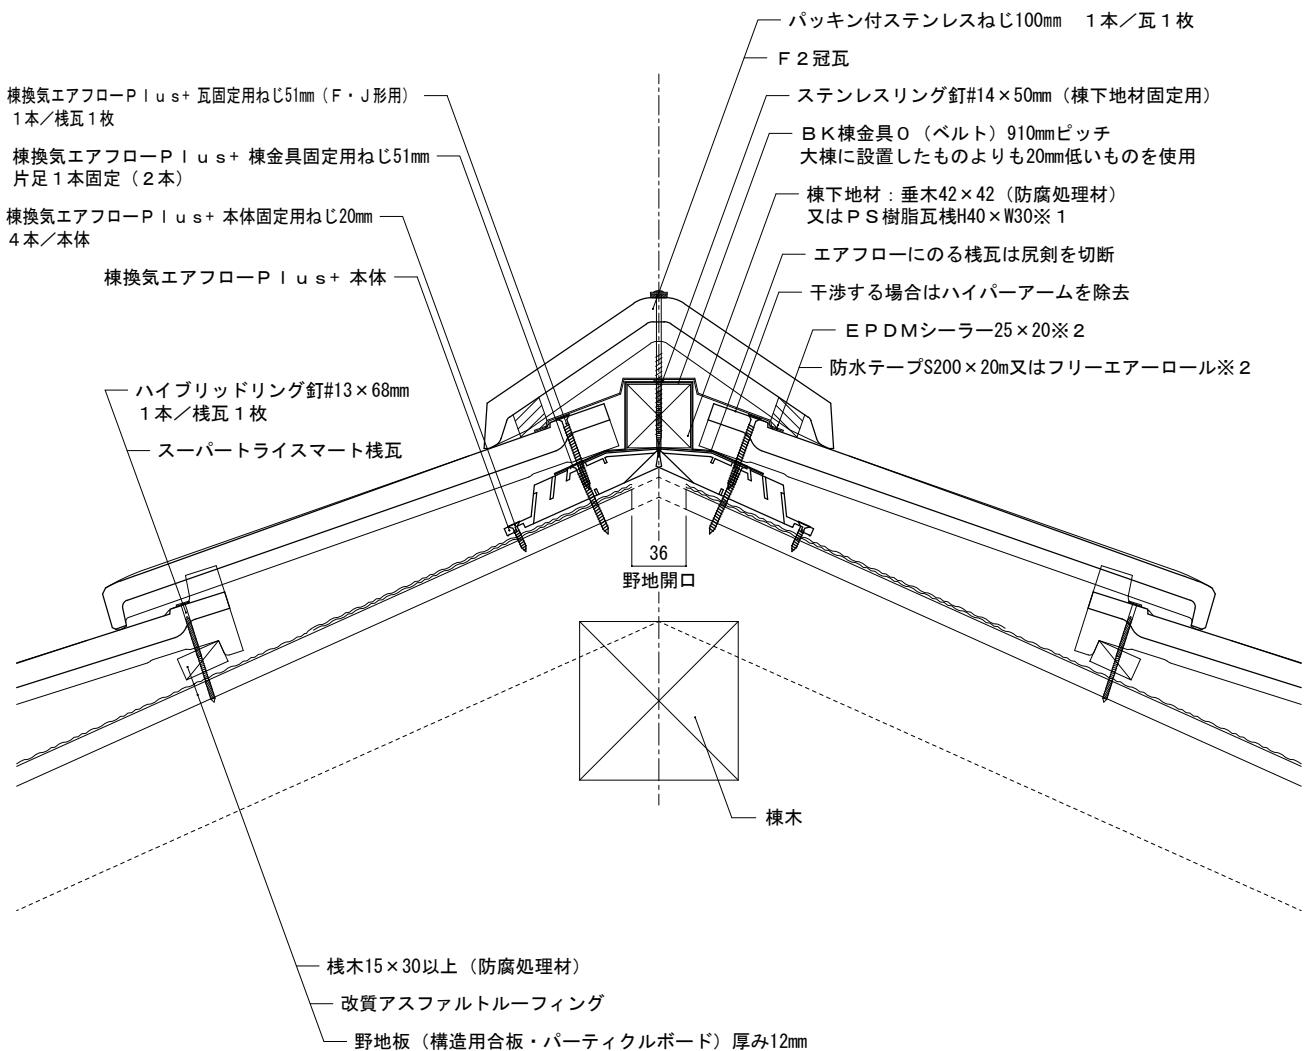

【屋根部位】

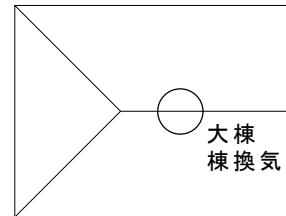

備考：大棟は図面番号F形SM-構12-大-1（乾式防水テープ）、又はF形SM-構12-大-4（フリーエアーロール）になります。

※1図は垂木42×42（防腐処理材）を示しています。

※2 図は防水テープS200×20mを示しています。フリーエアーロールを使用する場合はEPDMシーラー25×20は必要ありません。

縮尺：1/5

作成年月日：2025年11月 1日

第3版

25×2
Tsuruya

株式会社 鶴 弥