

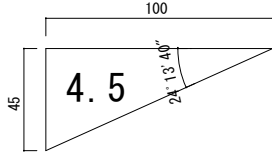


屋根材名称	陶器製防災平板瓦 スーパートライ110スマート	図面番号：
図面名称	棟換気（棟換気エアフローPlus・F2冠瓦・乾式・棧切断瓦）	F形SM-構12-換-4

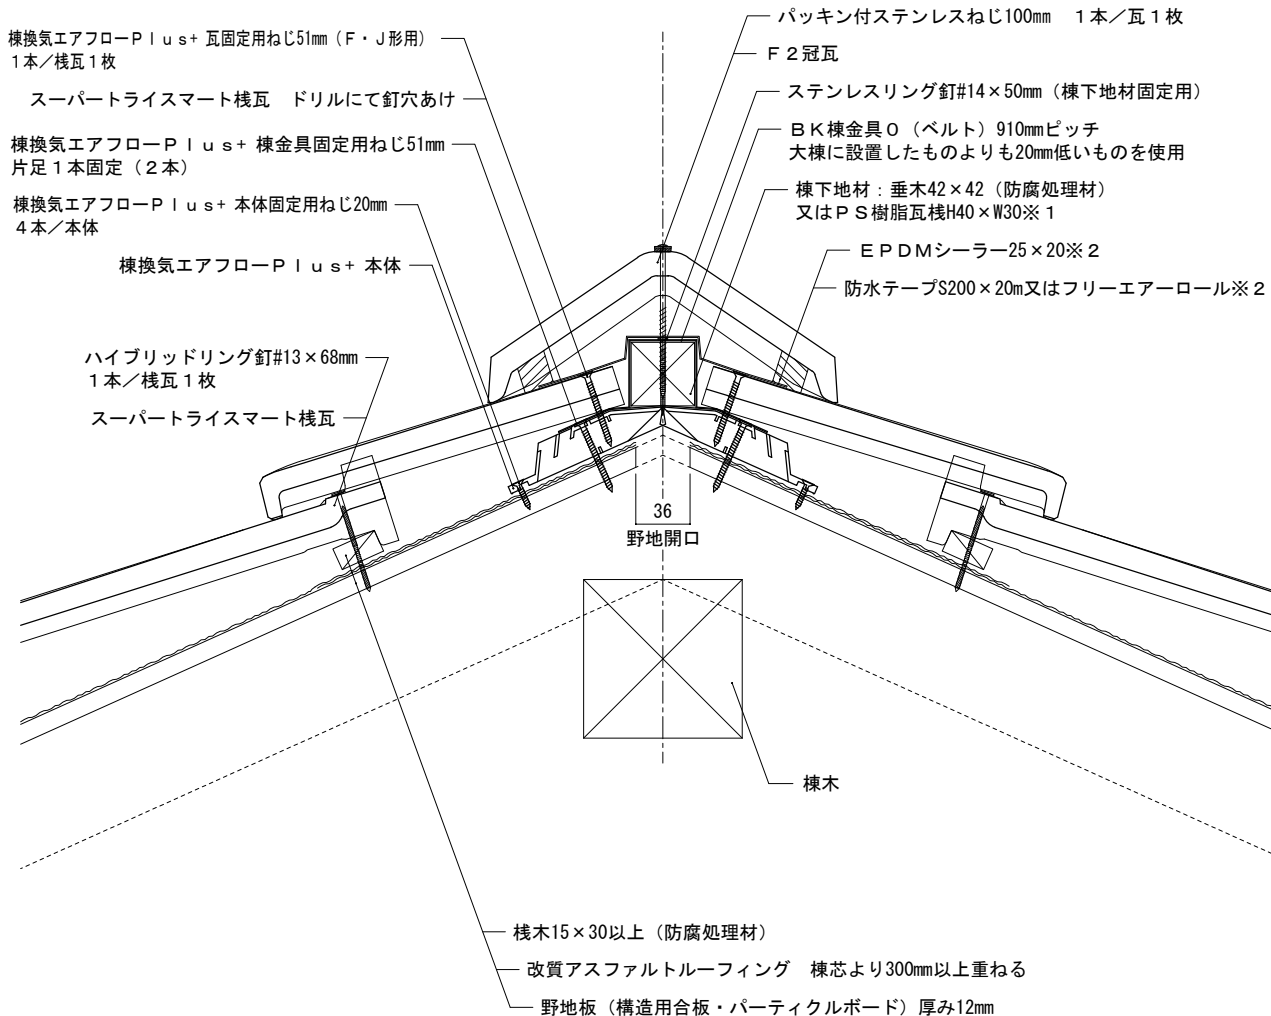


【屋根部位】

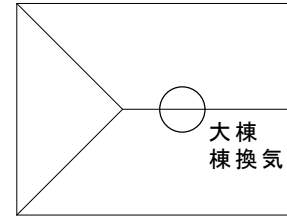

備考：大棟（棟換気エアフローPlus以外の箇所）は図面番号F形SM-構12-大-2（乾式防水テープ）、F形SM-構12-大-5（フリーエアーロール）になります。

※1 図は垂木42×42（防腐処理材）を示しています。

※2 図は防水テープS200×20mを示しています。フリーエアーロールを使用する場合はEPDMシーラー25×20は必要ありません。

縮尺：1/5	作成年月日：2025年11月 1日	第3版	 株式会社 鶴 弥
--------	-------------------	-----	---