


屋根材名称	陶器製防災平板瓦 スーパートライ110スマート	図面番号 :
図面名称	大棟 (F2冠瓦・乾式防水テープ・棟切断瓦)	F形SM-構12-大-2

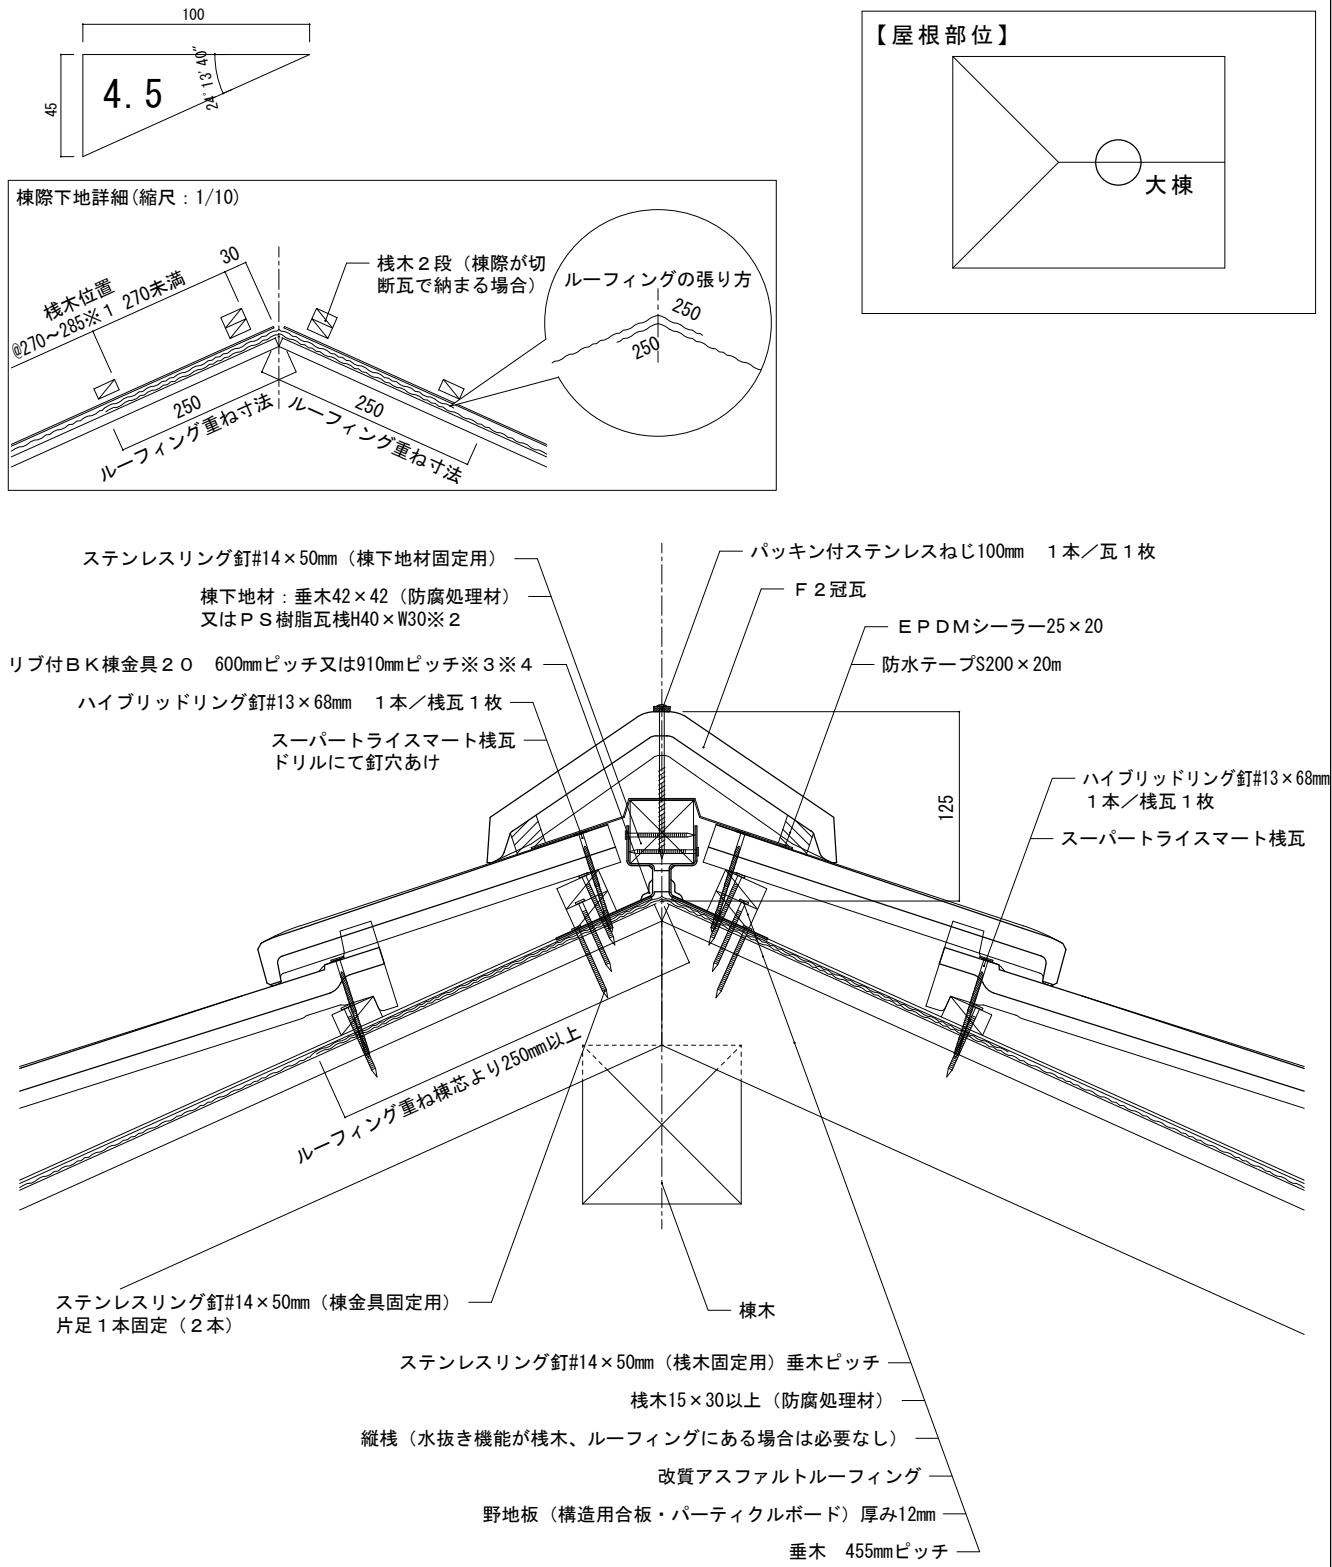

備考: 棟換気は図面番号F形SM-構12-換-4 (エアフロー) になります。※1軒先2段目以降の働き長さは、寄棟屋根 (廻隅瓦) では4.0寸勾配275mm、4.5寸勾配280mm、5.0寸勾配285mmとなります。切妻屋根では270~285mmの範囲で調節することができます。※2図は垂木42×42 (防腐処理材) を示しています。※3防水テープを使用する場合は、600mmピッチを推奨します。※4棟換気P-換を使用する場合は、棟金具40を使用します (図面番号F形SM-構12-大-3参照)。

縮尺 : 1/5	作成年月日 : 2025年11月 1日	第2版	Tsuruya	株式会社 鶴弥
----------	---------------------	-----	---------	---------