





屋根材名称	陶器製防災平板瓦 スーパートライ110スマート	図面番号：
図面名称	大棟（F2冠瓦・乾式フリーエアーロール・棧一枚瓦）	F形SM-構12-大-4

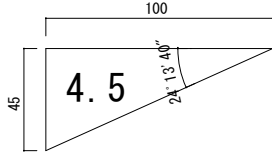

棟際下地詳細 (縮尺：1/10)

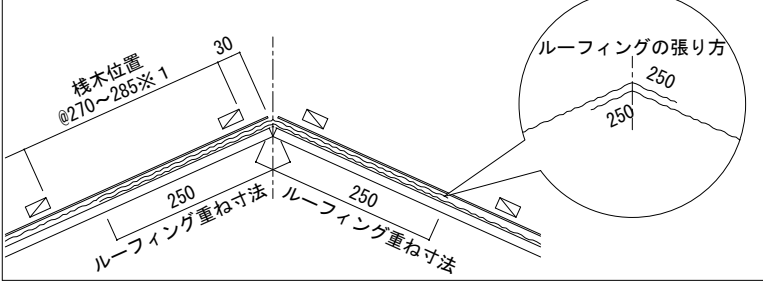

【屋根部位】

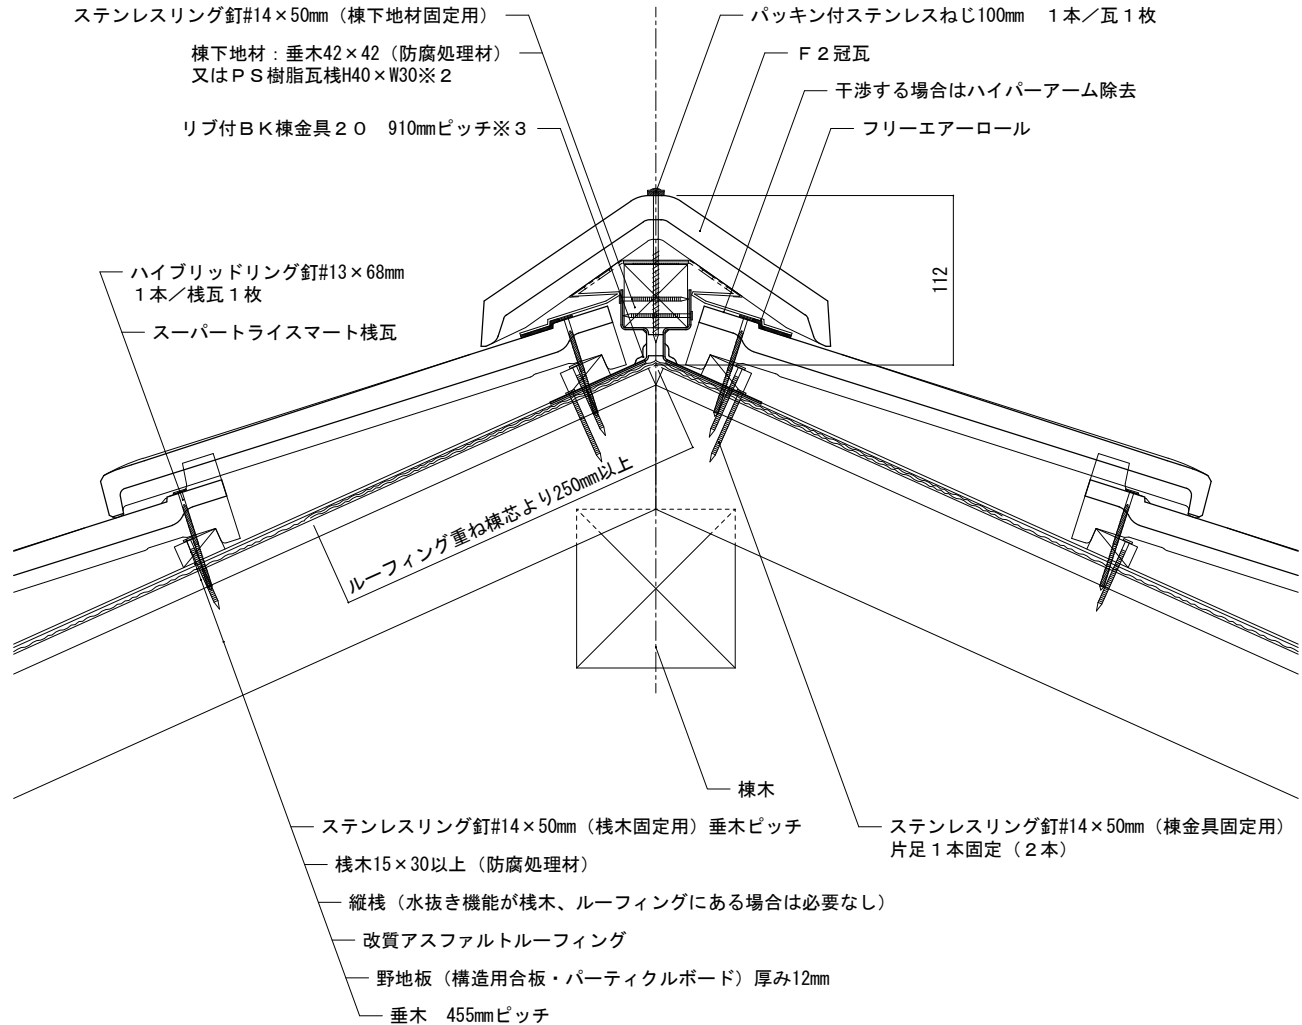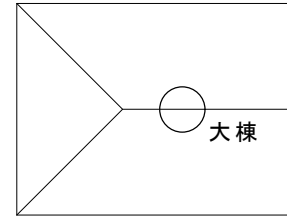

備考：棟換気は図面番号F形SM-構12-換-3 (エアフロー) になります。※1軒先2段目以降の働き長さは、寄棟屋根 (廻隅瓦) では4.0寸勾配275mm、4.5寸勾配280mm、5.0寸勾配285mmとなります。切妻屋根では270~285mmの範囲で調節することが出来ます。※2図は垂木42×42 (防腐処理材) を示しています。
※3棟換気P-換を使用する場合は、棟金具40を使用します (図面番号F形SM-構12-大-6参照)。

縮尺：1/5	作成年月日：2022年 2月 1日	第1版	Tsuruya 株式会社 鶴 弥
--------	-------------------	-----	------------------