


屋根材名称	陶器製防災平板瓦 スーパートライ110スマート	図面番号：
図面名称	大棟（F2冠瓦・湿式・棟金具40）	F形SM-構12-大-9

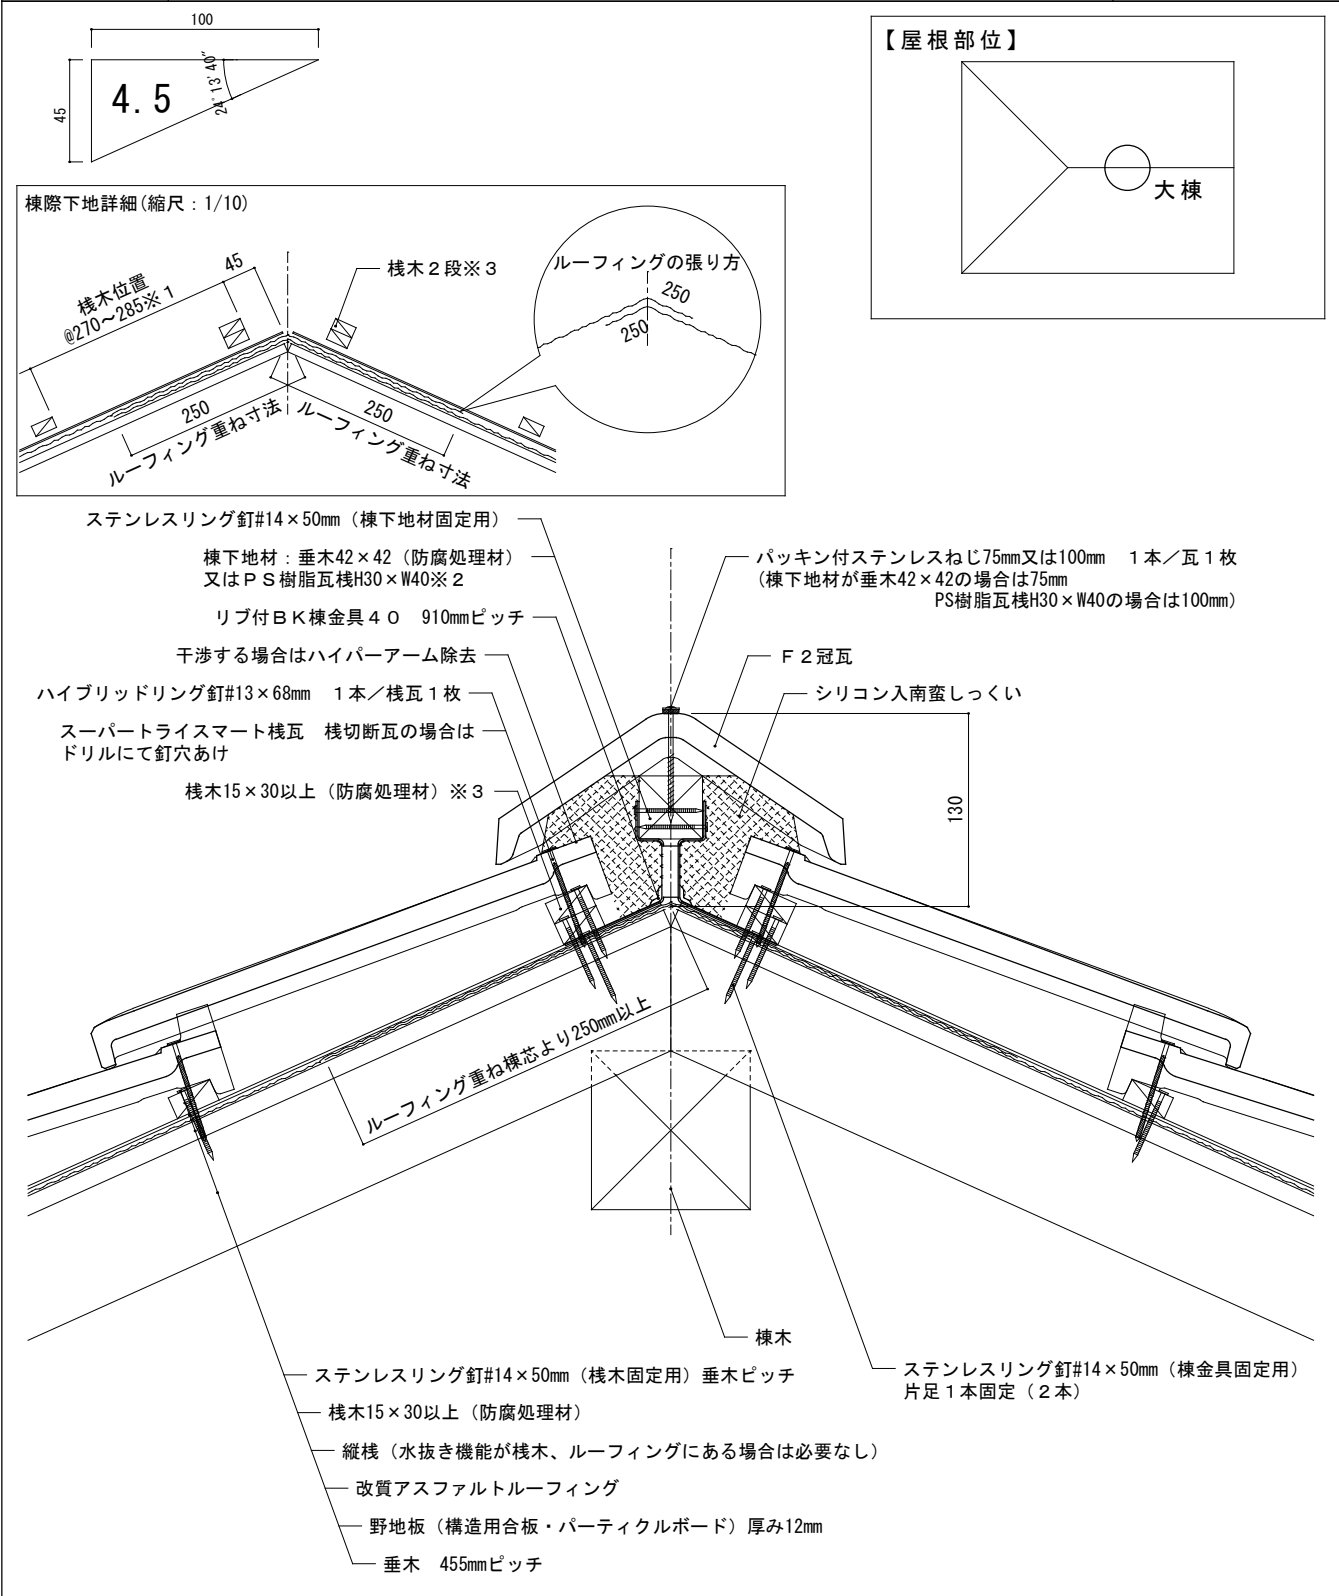

備考：棟換気は図面番号F形SM-構12-換-2（P-換）になります。※1軒先2段目以降の働き長さは、寄棟屋根（廻隅瓦）では4.0寸勾配275mm、4.5寸勾配280mm、5.0寸勾配285mmとなります。切妻屋根では270～285mmの範囲で調節することが出来ます。※2図は垂木42×42（防腐処理材）を示しています。

※3棟金具40では、棧一枚瓦・棧切断瓦どちらの場合でも棧木は2段積みします。

縮尺：1/5	作成年月日：2023年11月 2日	第2版	 株式会社 鶴 弥
--------	-------------------	-----	---