

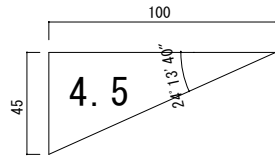


屋根材名称	陶器製防災和形瓦 エース	図面番号：
図面名称	棟換気（棟換気エアフローPlus・7寸丸・乾式・棧一枚瓦）	J形0-構12-換-11

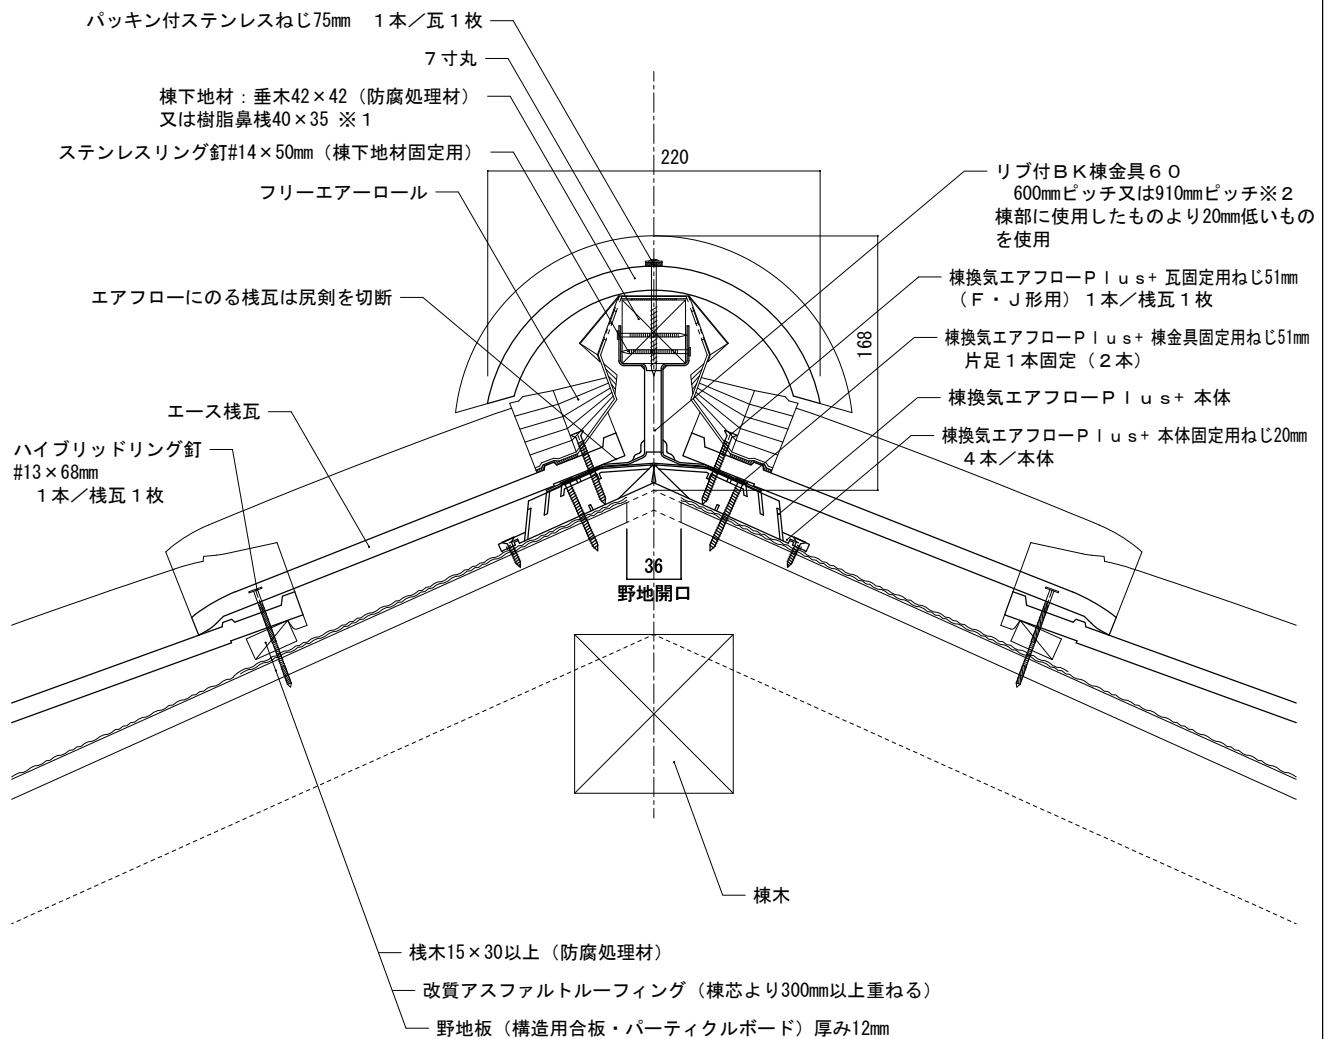

【屋根部位】

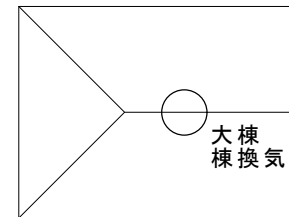

備考：大棟は図面番号J形0-構12-大-13になります。

※1 図は垂木42×42（防腐処理材）を示しています。※2 フリーエアーロールを使用する場合は、600mmピッチを推奨します。

縮尺：1/5	作成年月日：2019年10月 1日	制定版	 株式会社 鶴 弥
--------	-------------------	-----	---