


屋根材名称	陶器製防災和形瓦 エース	図面番号：
図面名称	棟換気(棟換気エアフローPlus+のし瓦5段+5寸丸・湿式・桟切断瓦)	J形0-構12-換-2

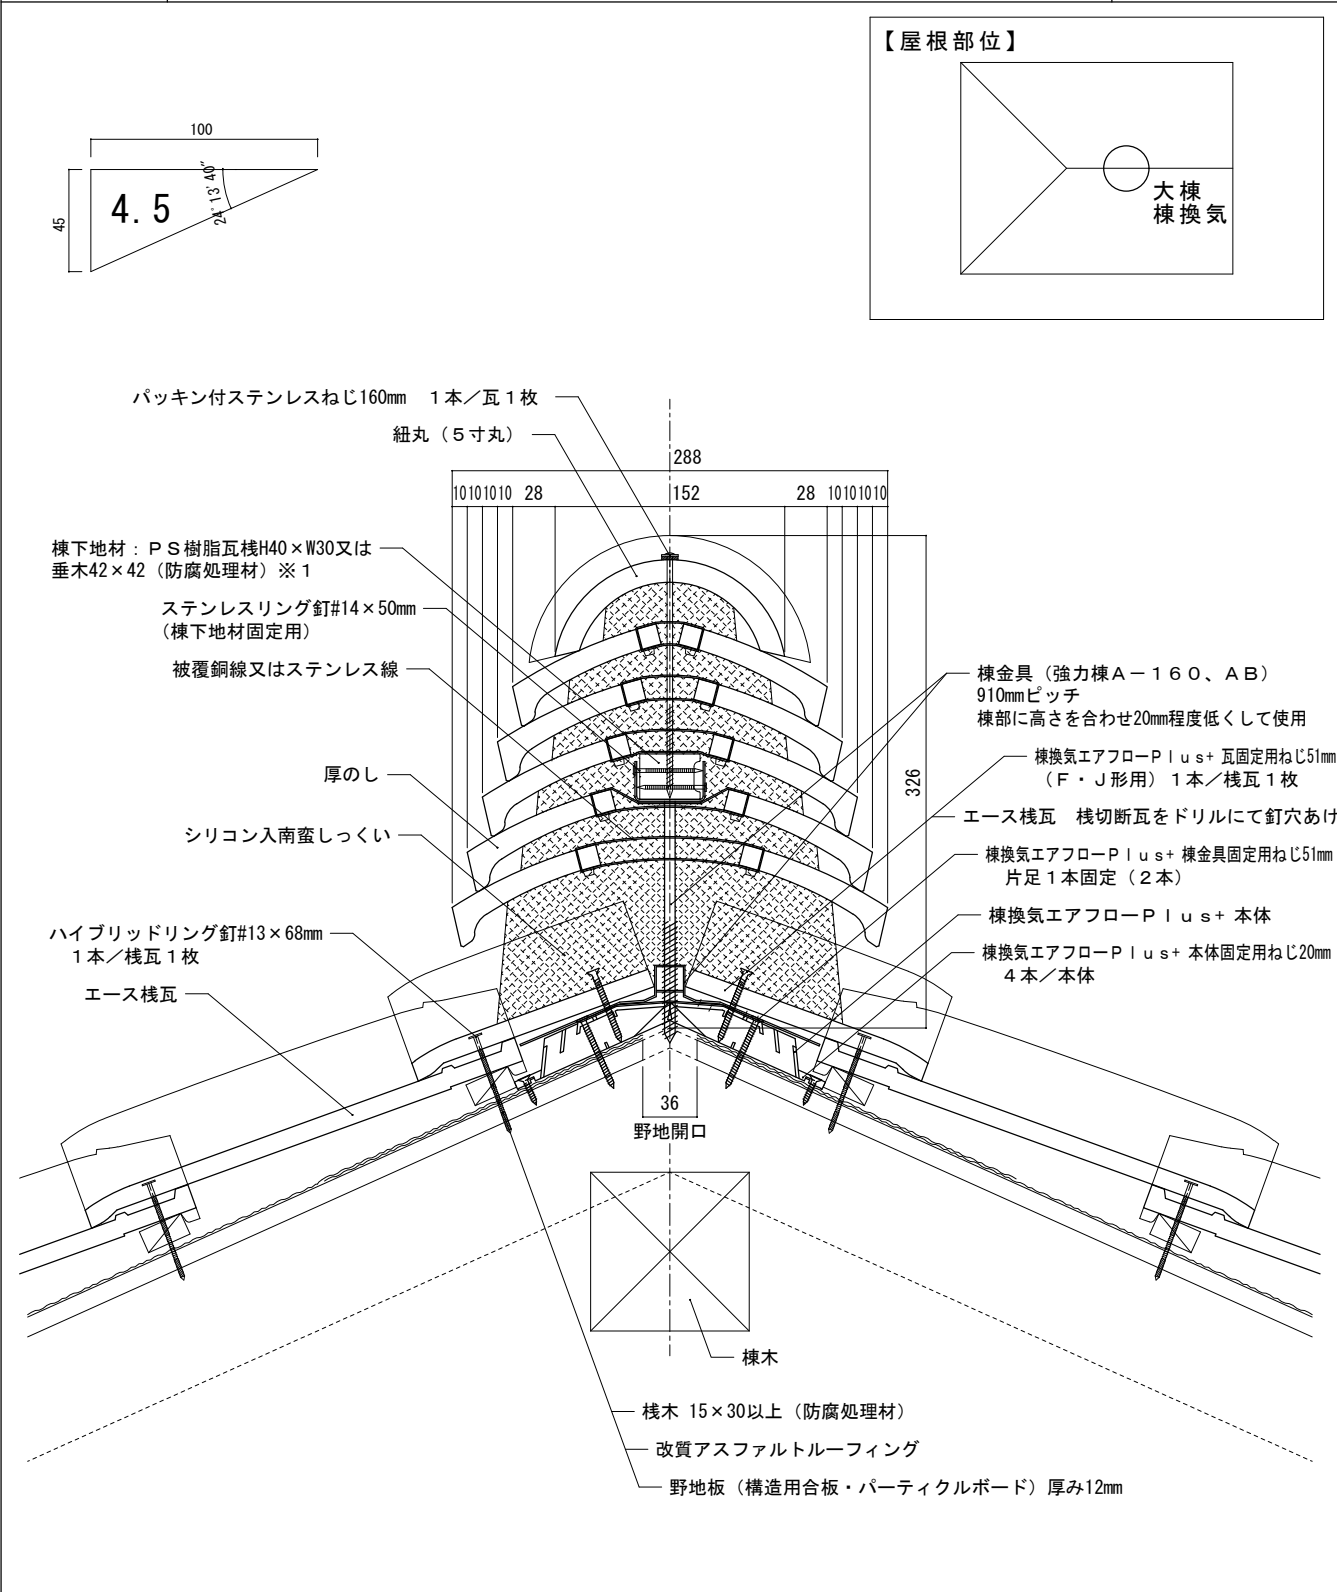

備考:大棟は図面番号J形0-構12-大-2になります。
※1 図はPS樹脂瓦棧H40×W30を示しています。

縮尺：1/5	作成年月日：2022年 2月 1日	第 2 版	 株式会社 鶴 弥
--------	-------------------	-------	---