

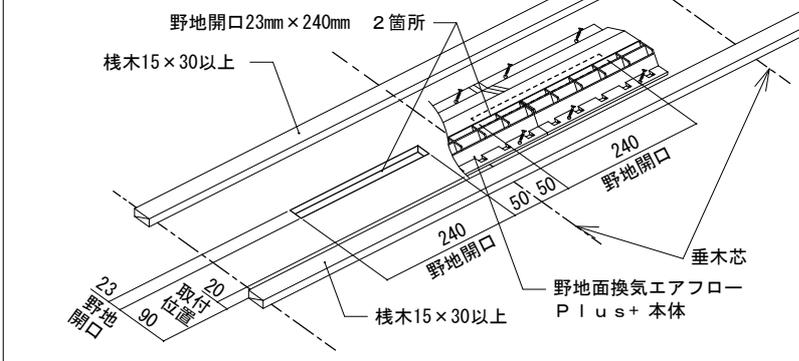
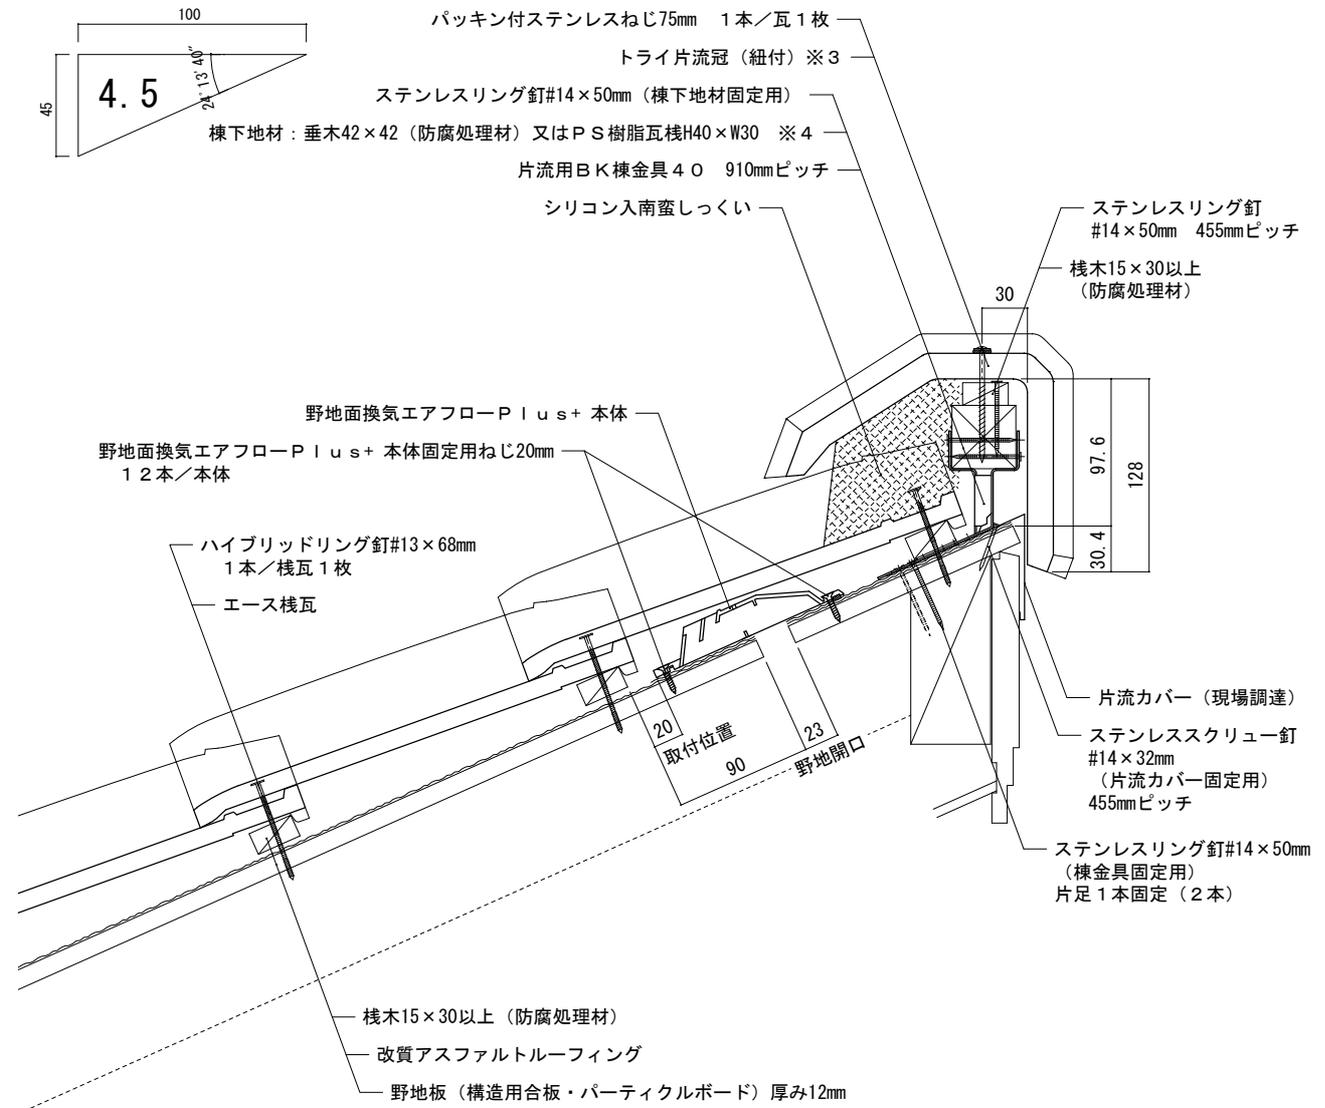


屋根材名称	陶器製防災和形瓦 エース	図面番号：
図面名称	野地面換気（野地面換気エアフローPlus ^{※1} ・トライ片流冠（紐付））	J形0-構12-換-9

野地面換気エアフローPlus^{※2} 取付位置及び開口位置詳細

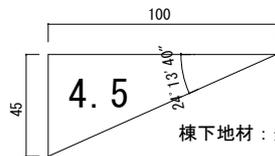

【屋根部位】

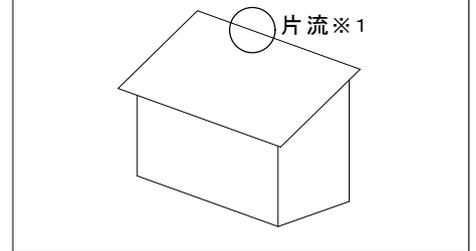

※1 野地面換気エアフローPlusは片流、方形屋根、急勾配屋根、平行壁際に使用できます。図は片流の納まりを示しています。※2 取付位置は出来るだけ最上段の檼瓦下に取り付けます。最上段が檼切断瓦の場合又は方形屋根の場合には、2段目又は3段目の檼瓦下に取り付けます。※3 トライ片流冠（紐付）は平板瓦の役瓦です。エースの対応色と異なりますので注意してください。※4 図は垂木42 x 42 (防腐処理材)を示しています。

縮尺：1/5	作成年月日：2022年 2月 1日	第 1 版	 株式会社 鶴 弥
--------	-------------------	-------	---