


屋根材名称	陶器製防災和形瓦 エース	図面番号：
-------	--------------	-------

図面名称	大棟（防災のし冠工法（3段のし+2段素丸）・乾式・6寸足付鬼・棧切断瓦）	J形0-構12-大-10
------	--------------------------------------	--------------

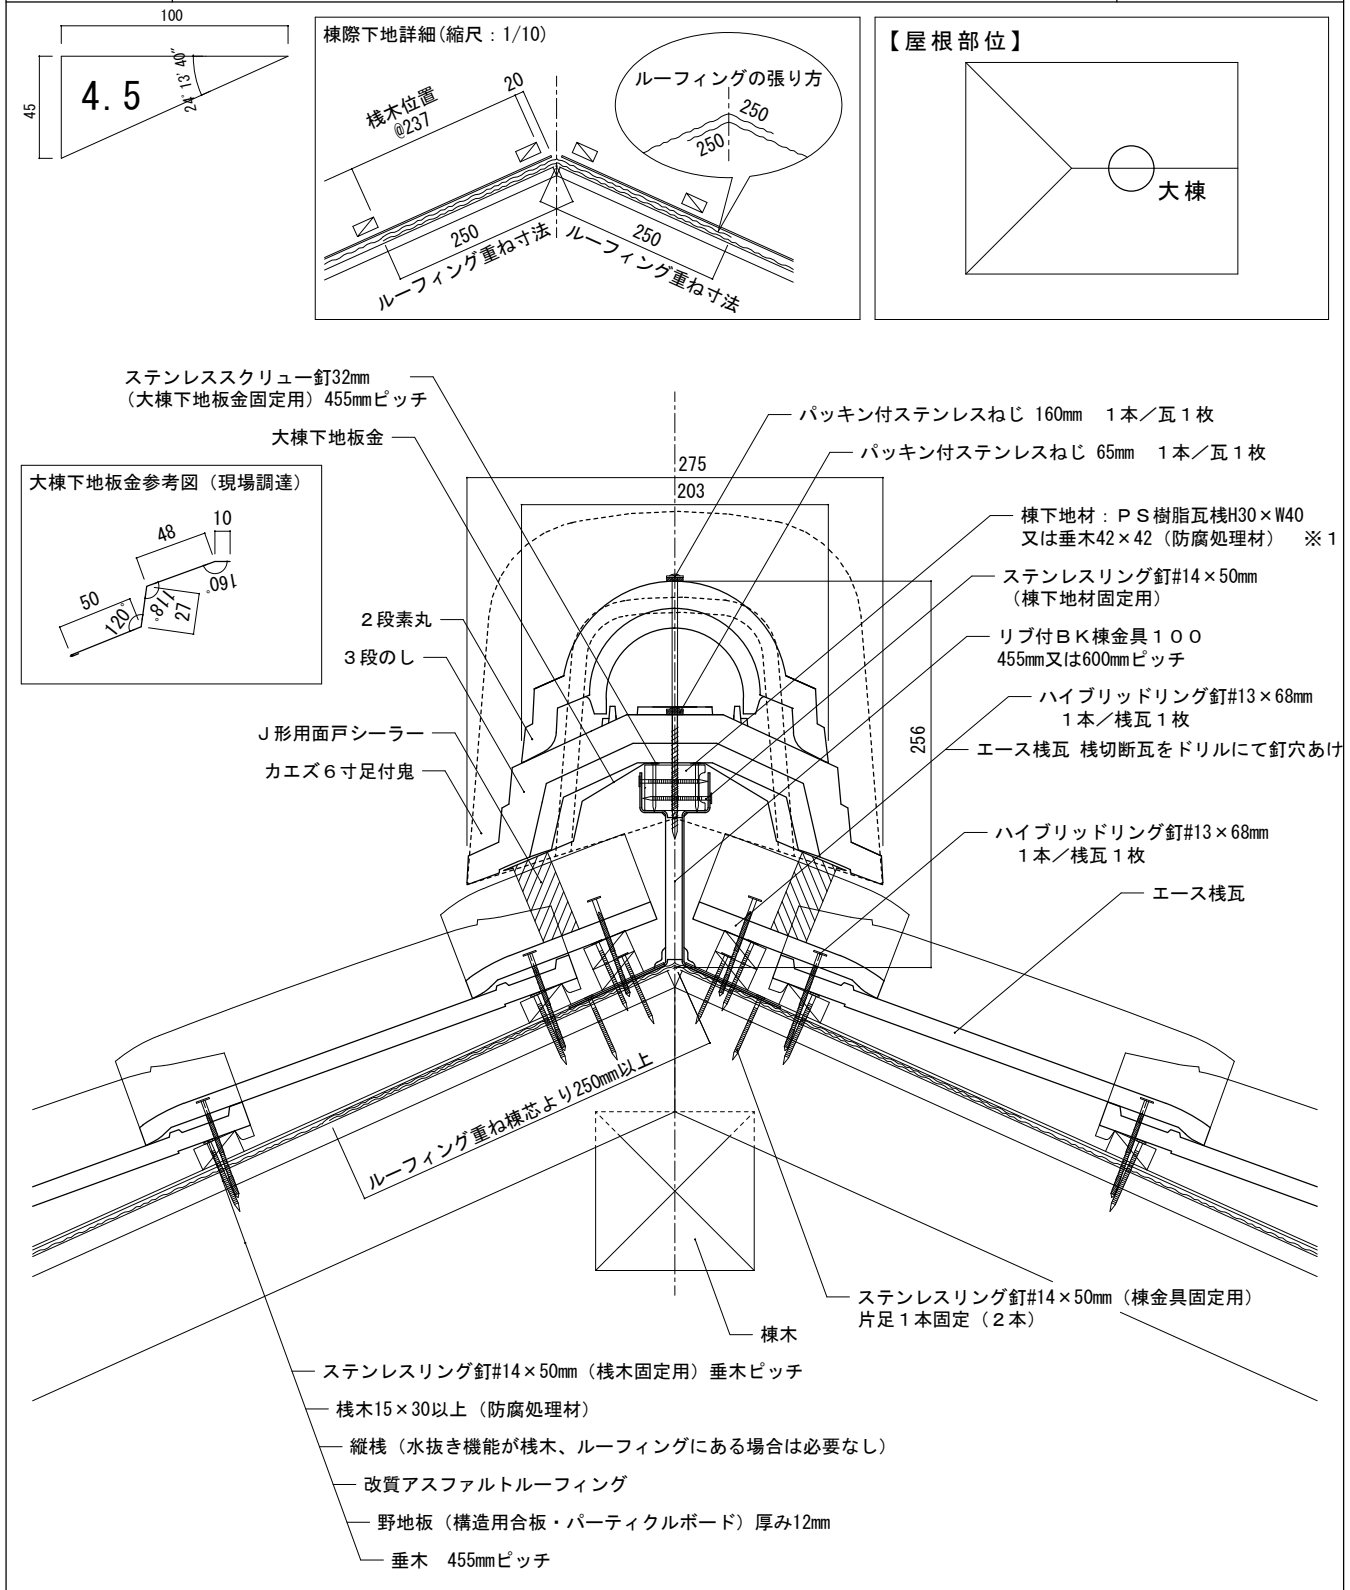

備考：棟換気は図面番号J形0-構12-換-10（棟換気エアフローPlus+）を参考にしてください。
 ※1図はPS樹脂瓦棧H30×W40を示しています。

縮尺：1/5	作成年月日：2022年 2月 1日	第 1 版	Tsuruya	株式会社 鶴 弥
--------	-------------------	-------	---------	----------