





屋根材名称	陶器製防災和形瓦 エース	図面番号：
図面名称	大棟（7寸丸・乾式フリーエアール・棧一枚瓦）	J形0-構12-大-13

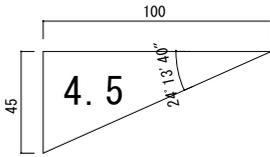

【屋根部位】

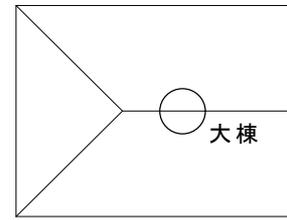

棟際下地詳細 (縮尺：1/10)

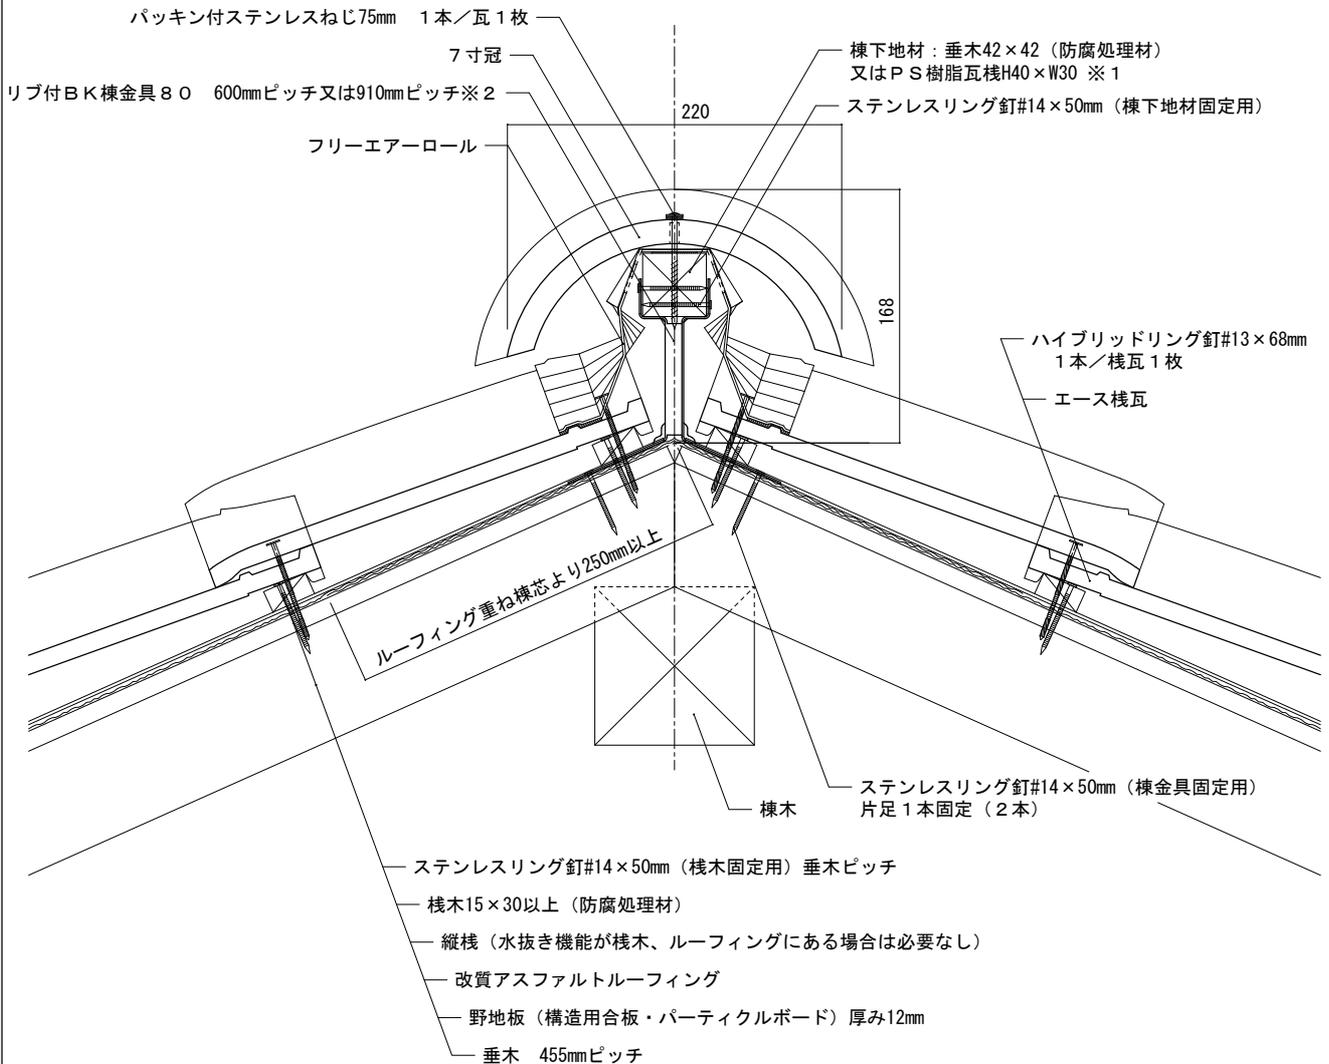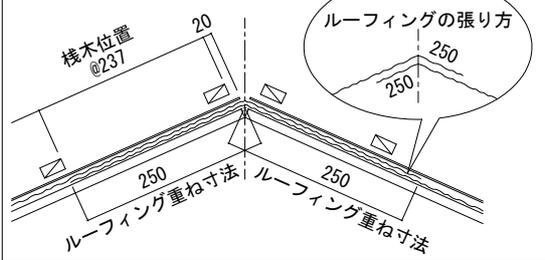

備考：棟換気は図面番号J形0-構12-換-11（棟換気エアフローPlus+）になります。

※1図は垂木42×42（防腐処理材）を示しています。※2フリーエアールを使用する場合は、600mmピッチを推奨します。

縮尺：1/5	作成年月日：2022年 2月 1日	第1版	株式会社 鶴 弥
--------	-------------------	-----	----------