


屋根材名称	陶器製防災和形瓦 エース	図面番号：
図面名称	大棟（7寸丸・乾式フリーエアーロール・棧切断瓦）	J形0-構12-大-14

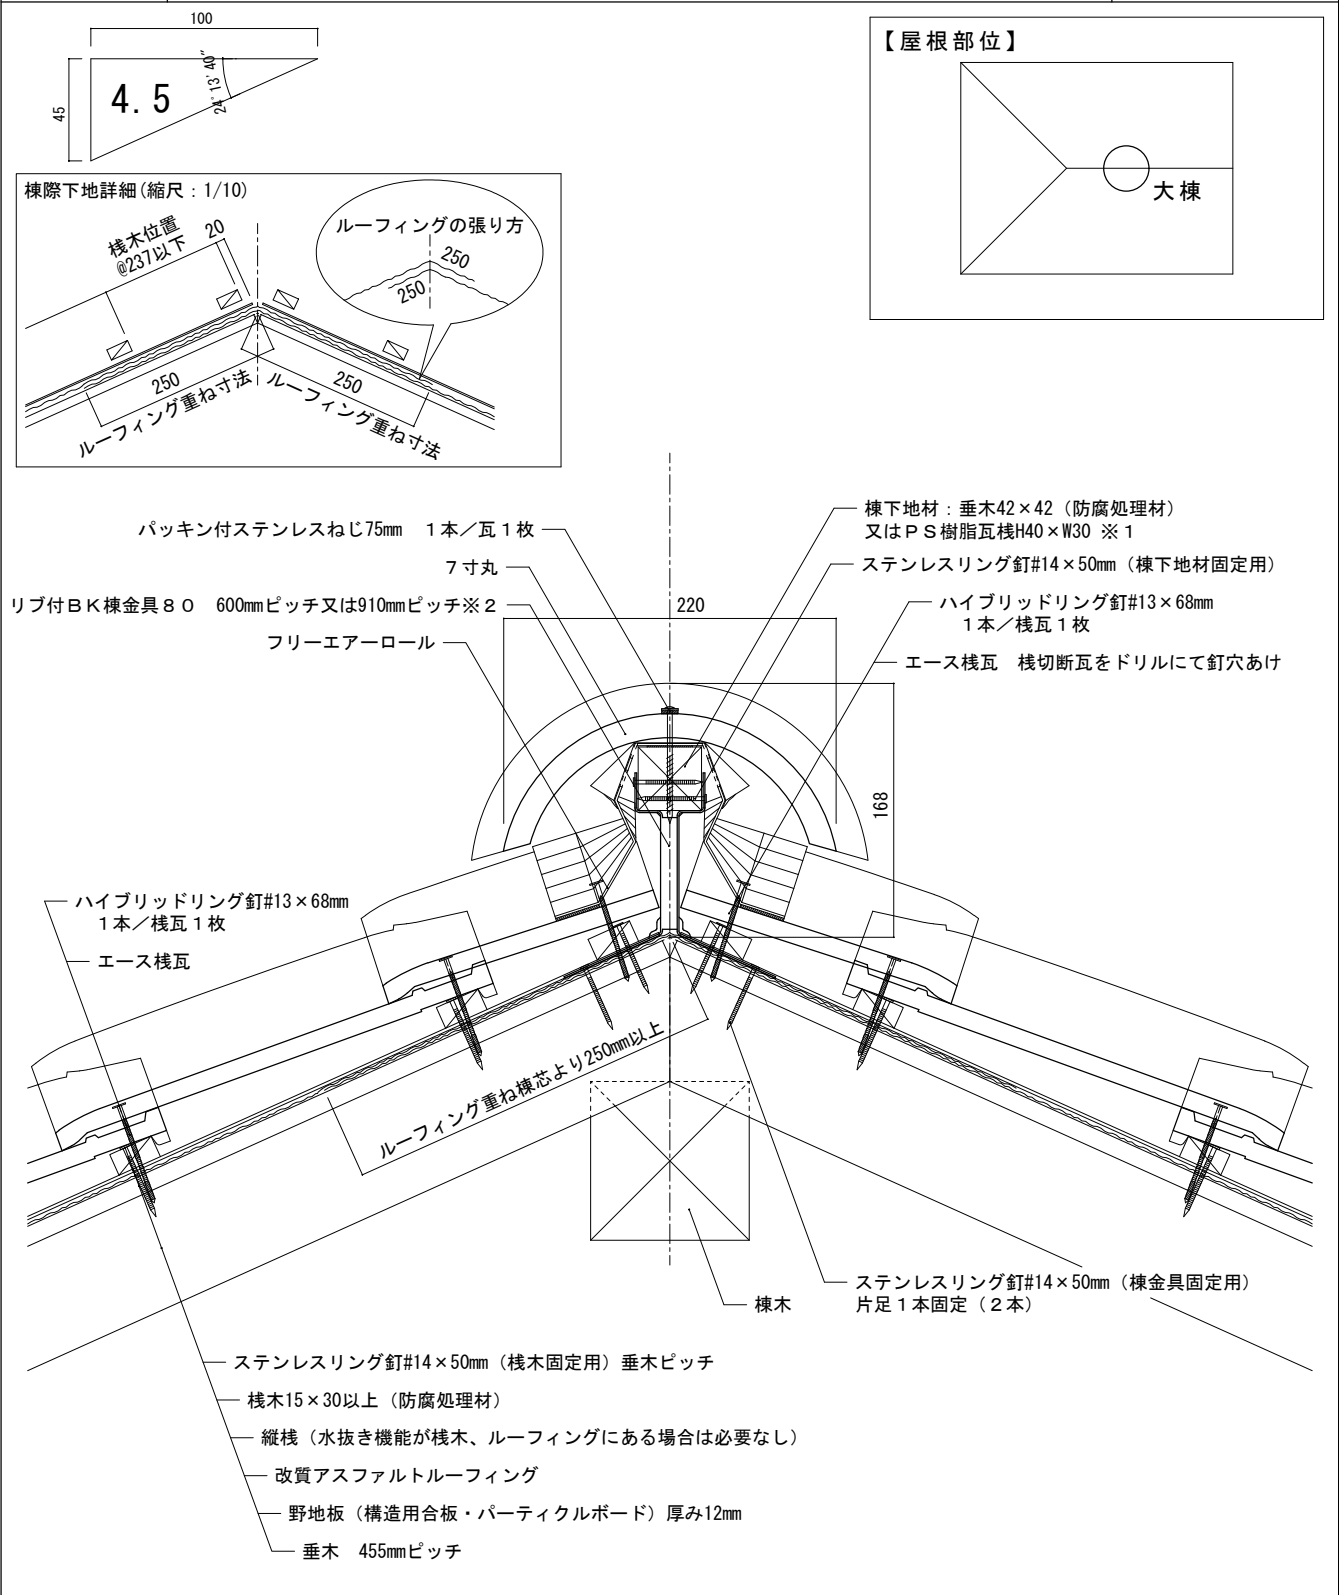

備考：棟換気は図面番号J形0-構12-換-11（棟換気エアフローPlus+）を参考にしてください。

※1 図は垂木42×42 (防腐処理材) を示しています。※2 フリーエアーロールを使用する場合は、600mmピッチを推奨します。

縮尺：1/5	作成年月日：2022年 2月 1日	第 1 版	Tsuyaya 株式会社 鶴 弥
--------	-------------------	-------	------------------