

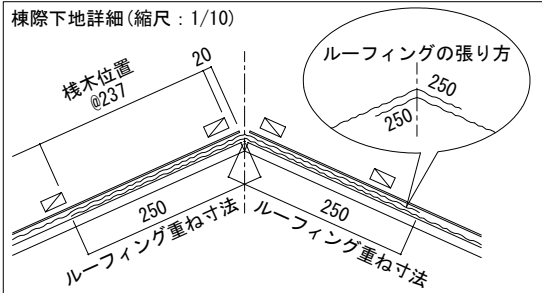
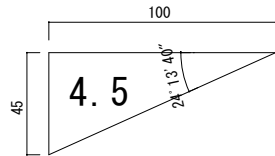


屋根材名称	陶器製防災和形瓦 エース	図面番号：
図面名称	大棟（7寸丸・湿式・棧一枚瓦）	J形0-構12-大-15

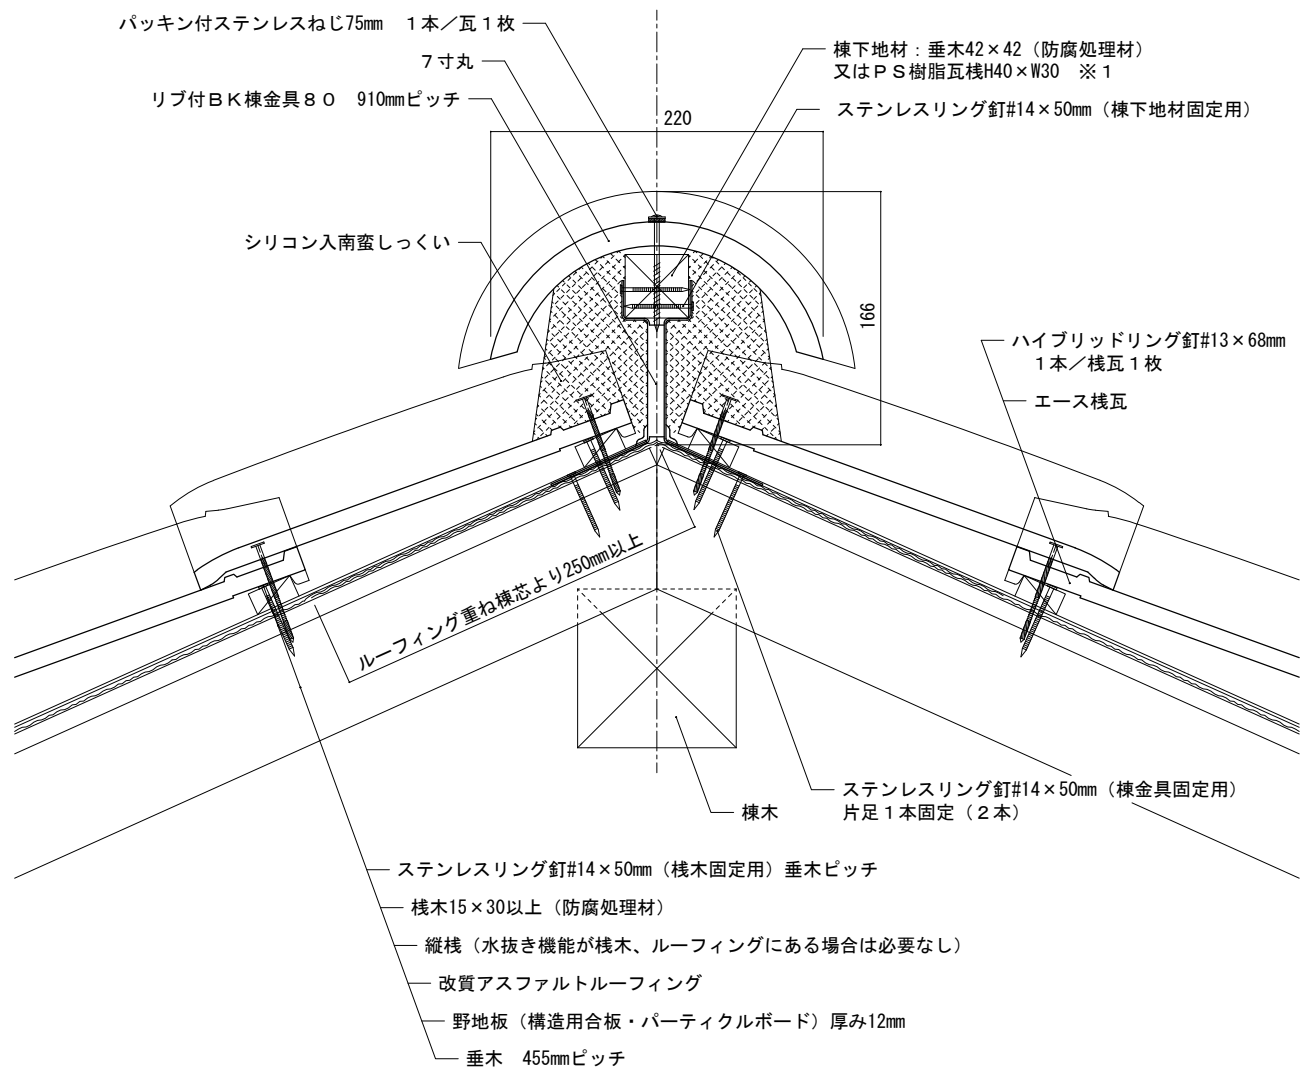

【屋根部位】

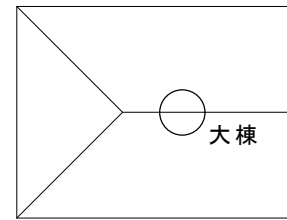

備考: 棟換気は図面番号J形0-構12-換-11 (棟換気エアフローPlus+)、J形0-構12-換-15 (P-換) を参考にしてください。

※1 図は垂木42×42 (防腐処理材) を示しています。

縮尺: 1/5	作成年月日: 2022年 2月 1日	第 1 版	Tsuyaya	株式会社 鶴 弥
---------	--------------------	-------	---------	----------