


屋根材名称	陶器製防災和形瓦 エース	図面番号：
図面名称	大棟（7寸丸・湿式・棧切断瓦）	J形0-構12-大-16

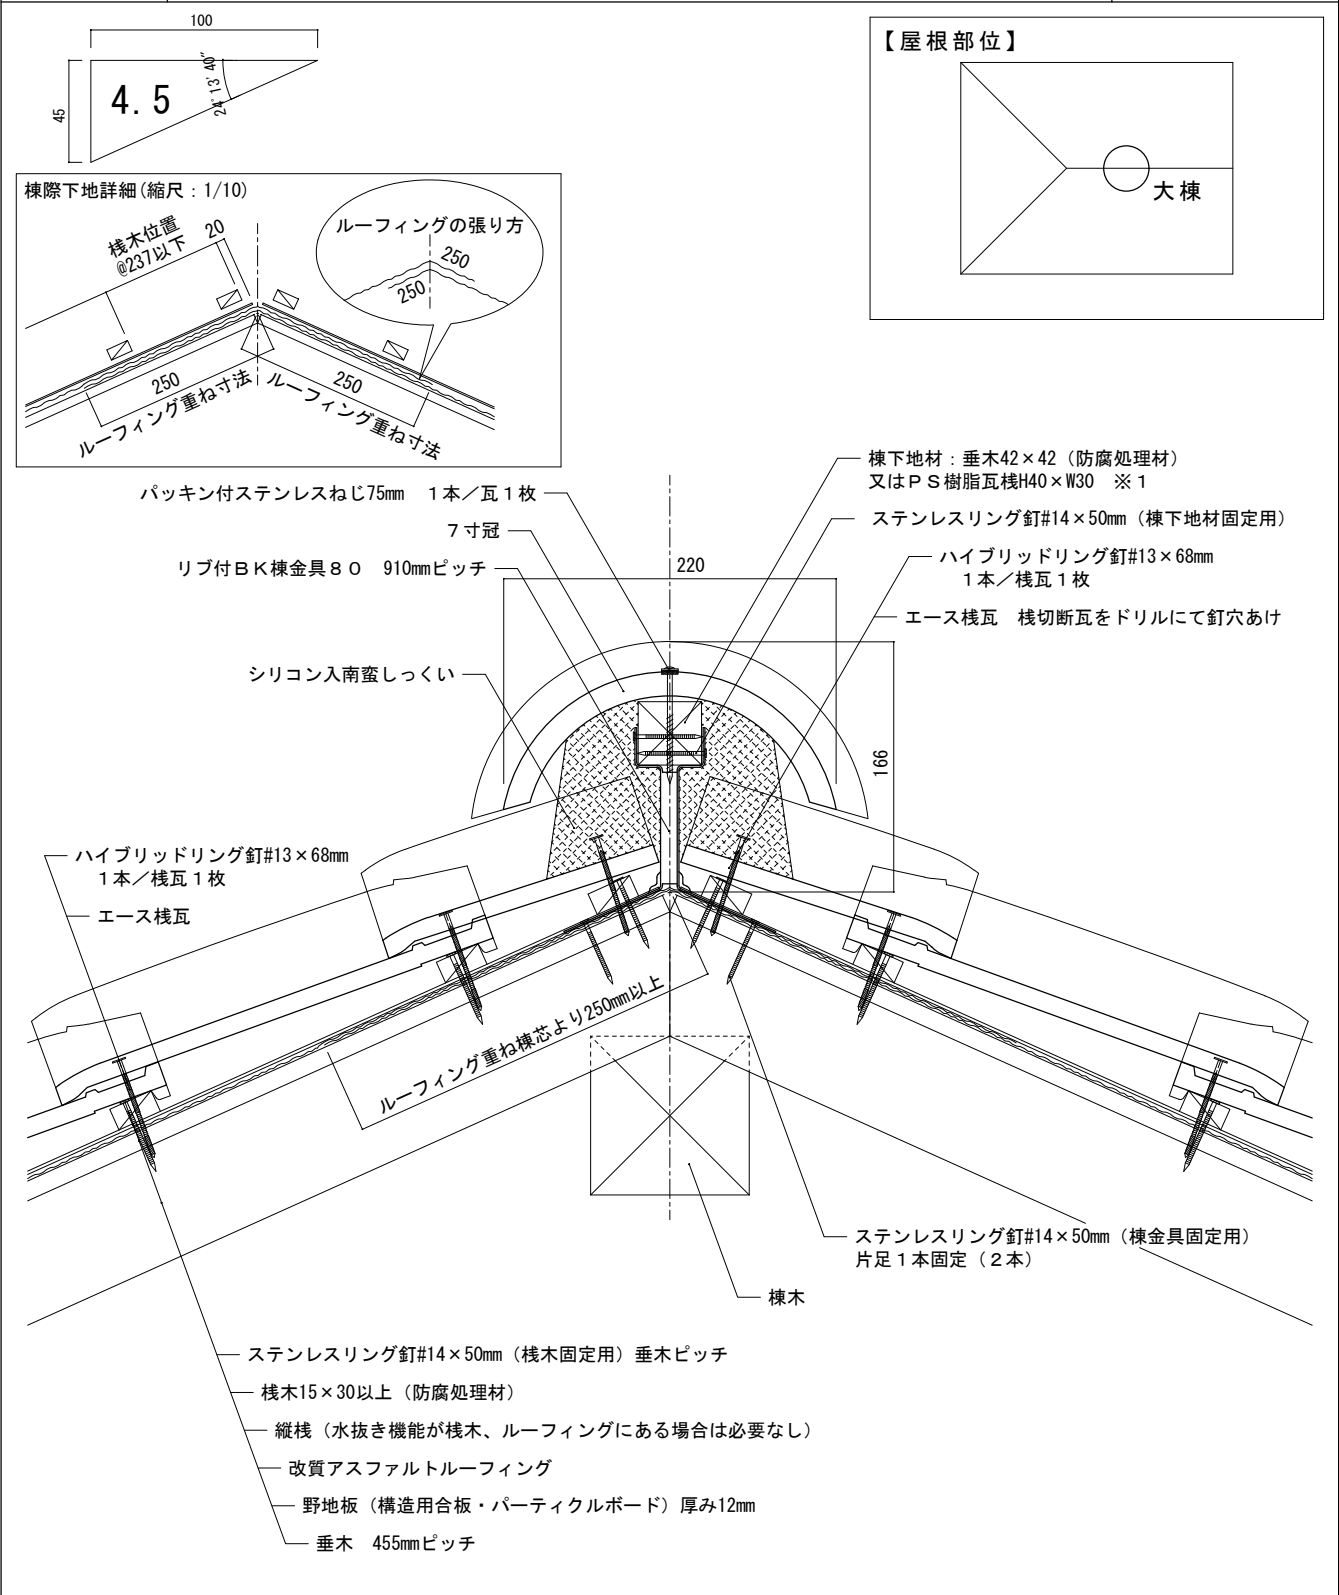

備考：棟換気は図面番号J形0-構12-換-11（棟換気エアフローPlus+）、J形0-構12-換-15（P-換）を参考にしてください。
※1図は垂木42×42（防腐処理材）を示しています。

縮尺：1/5	作成年月日：2022年 2月 1日	第 1 版	Tsuruya 株式会社 鶴 弥
--------	-------------------	-------	------------------