


屋根材名称	陶器製防災和形瓦 エース	図面番号：
図面名称	大棟（のし瓦 5 段＋5 寸丸・湿式・7 寸足付鬼・棧一枚瓦）	J形0-構12-大-1

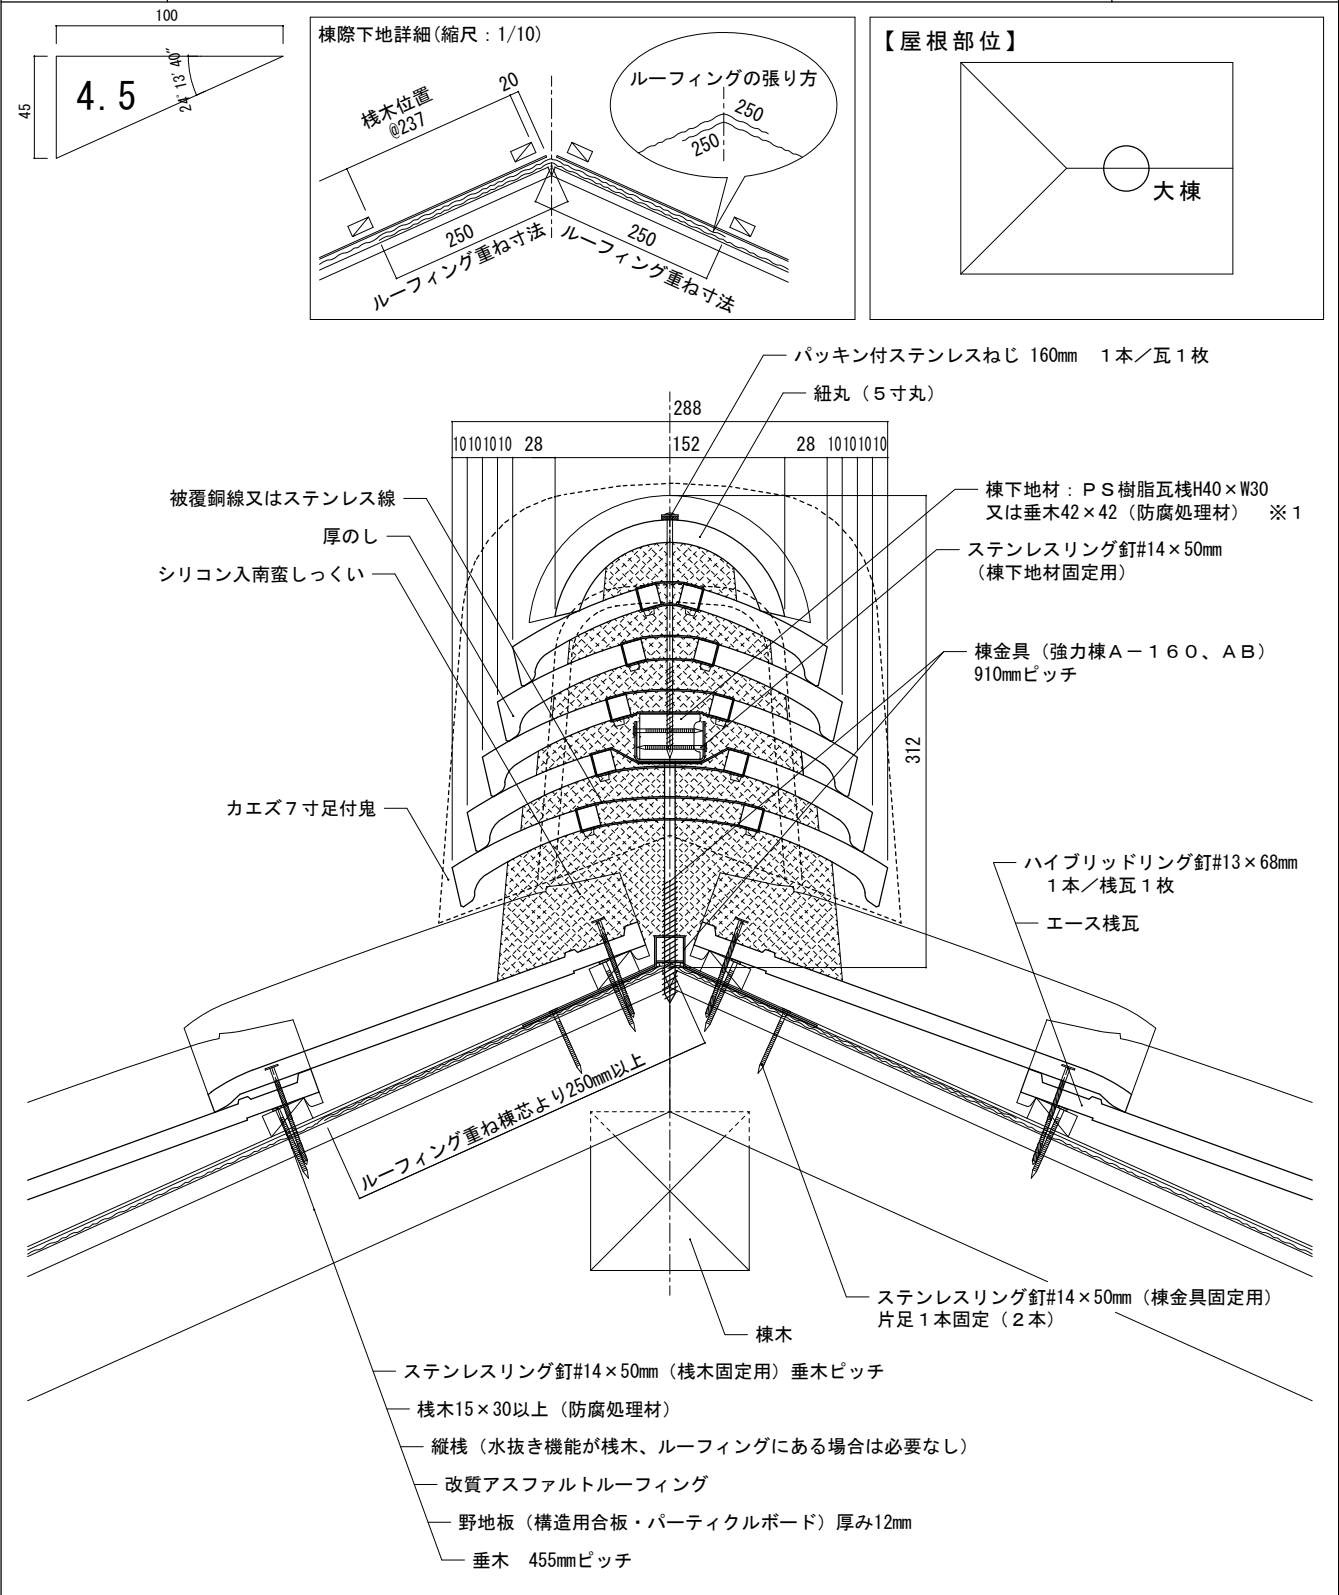

備考：棟換気は図面番号J形0-構12-換-1 (棟換気エアフローP I u s+) になります。
※1 図はP S樹脂瓦棧H40×W30を示しています。

縮尺：1/5	作成年月日：2022年 2月 1日	第 1 版	 株式会社 鶴 弥
--------	-------------------	-------	---