


屋根材名称	陶器製防災和形瓦 エース	図面番号：
図面名称	大棟（のし瓦 5 段＋5 寸丸・湿式・7 寸足付鬼・棧切断瓦）	J 形 0-構 12-大-2

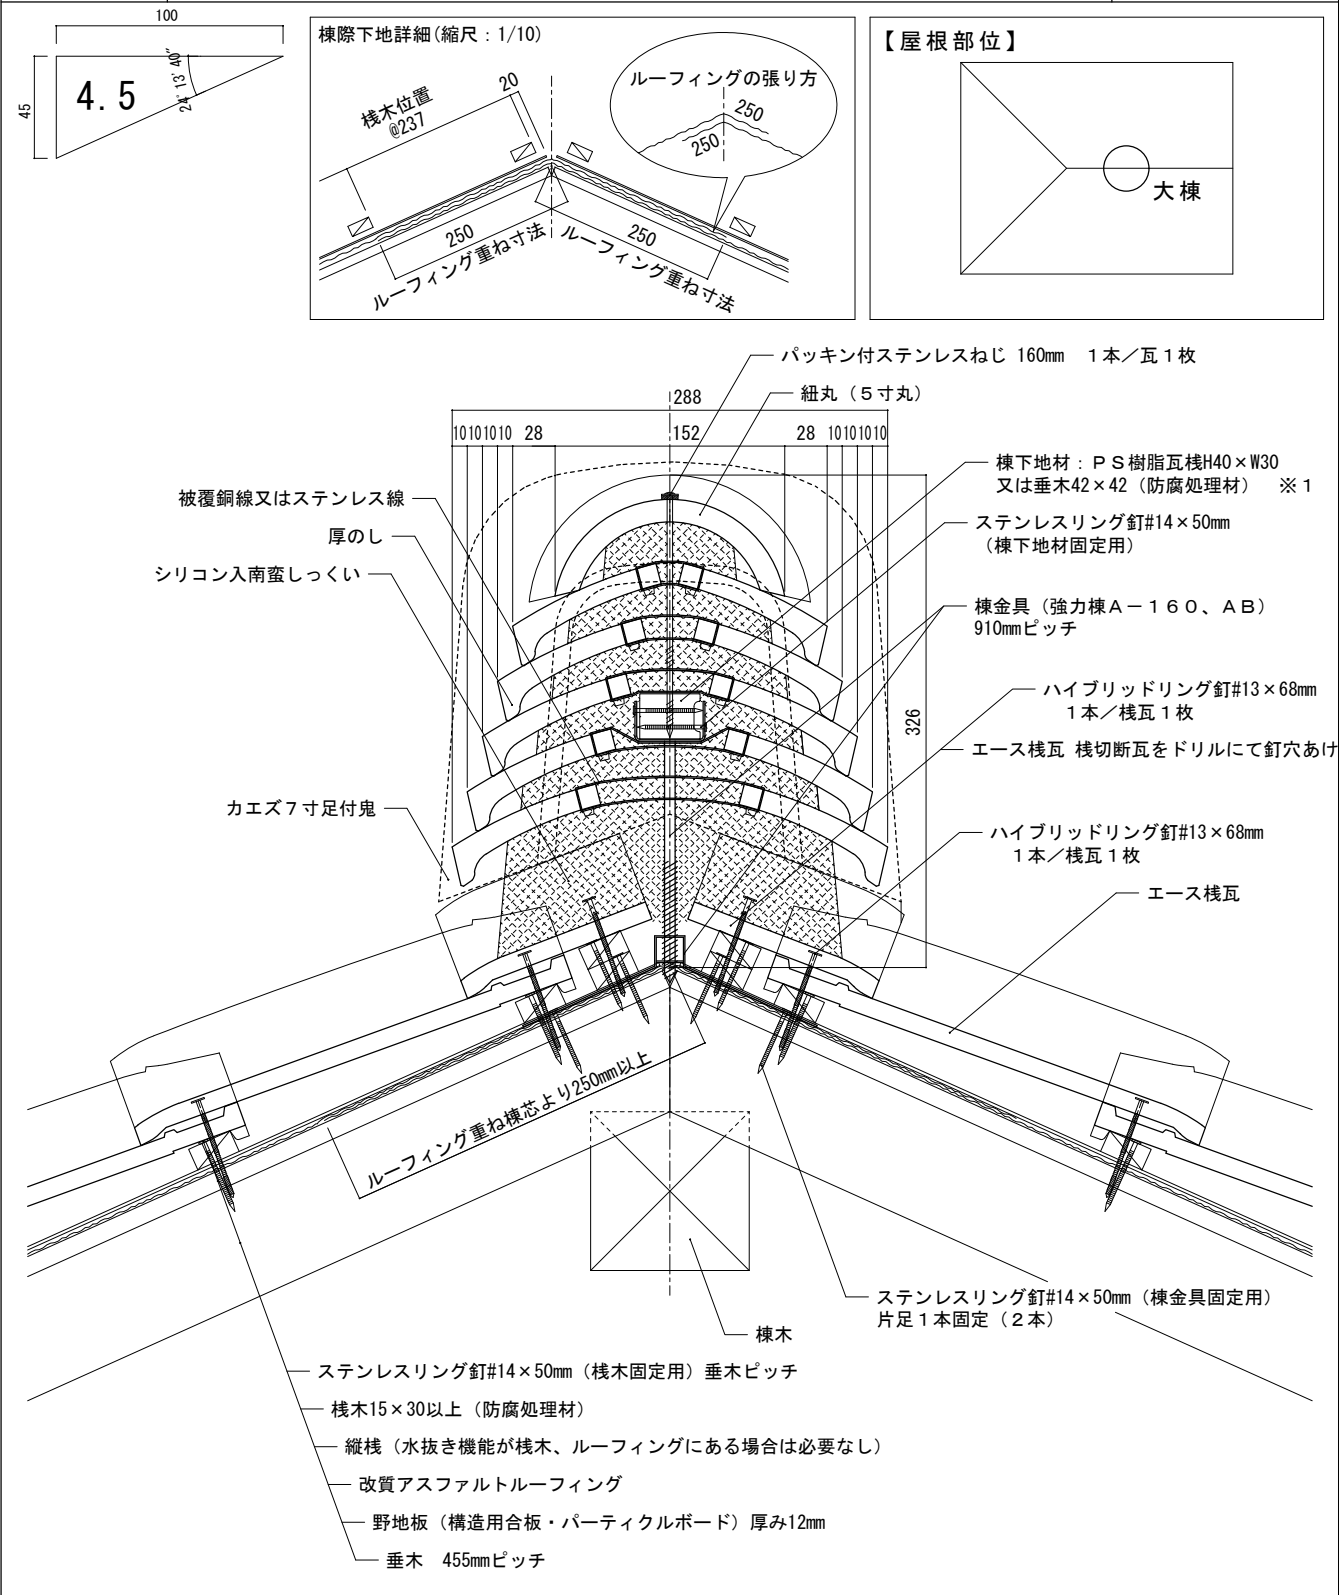

備考：棟換気は図面番号J形0-構12-換-2（棟換気エアフローP l u s +）になります。

※1図はP S 樹脂瓦棧H40×W30を示しています。

縮尺：1/5	作成年月日：2022年 2月 1日	第 1 版	Tsuruya	株式会社 鶴 弥
--------	-------------------	-------	---------	----------