


屋根材名称	陶器製防災和形瓦 エース	図面番号：
図面名称	大棟（のし瓦5段+素丸・湿式・7寸足付鬼・棧一枚瓦）	J形0-構12-大-3

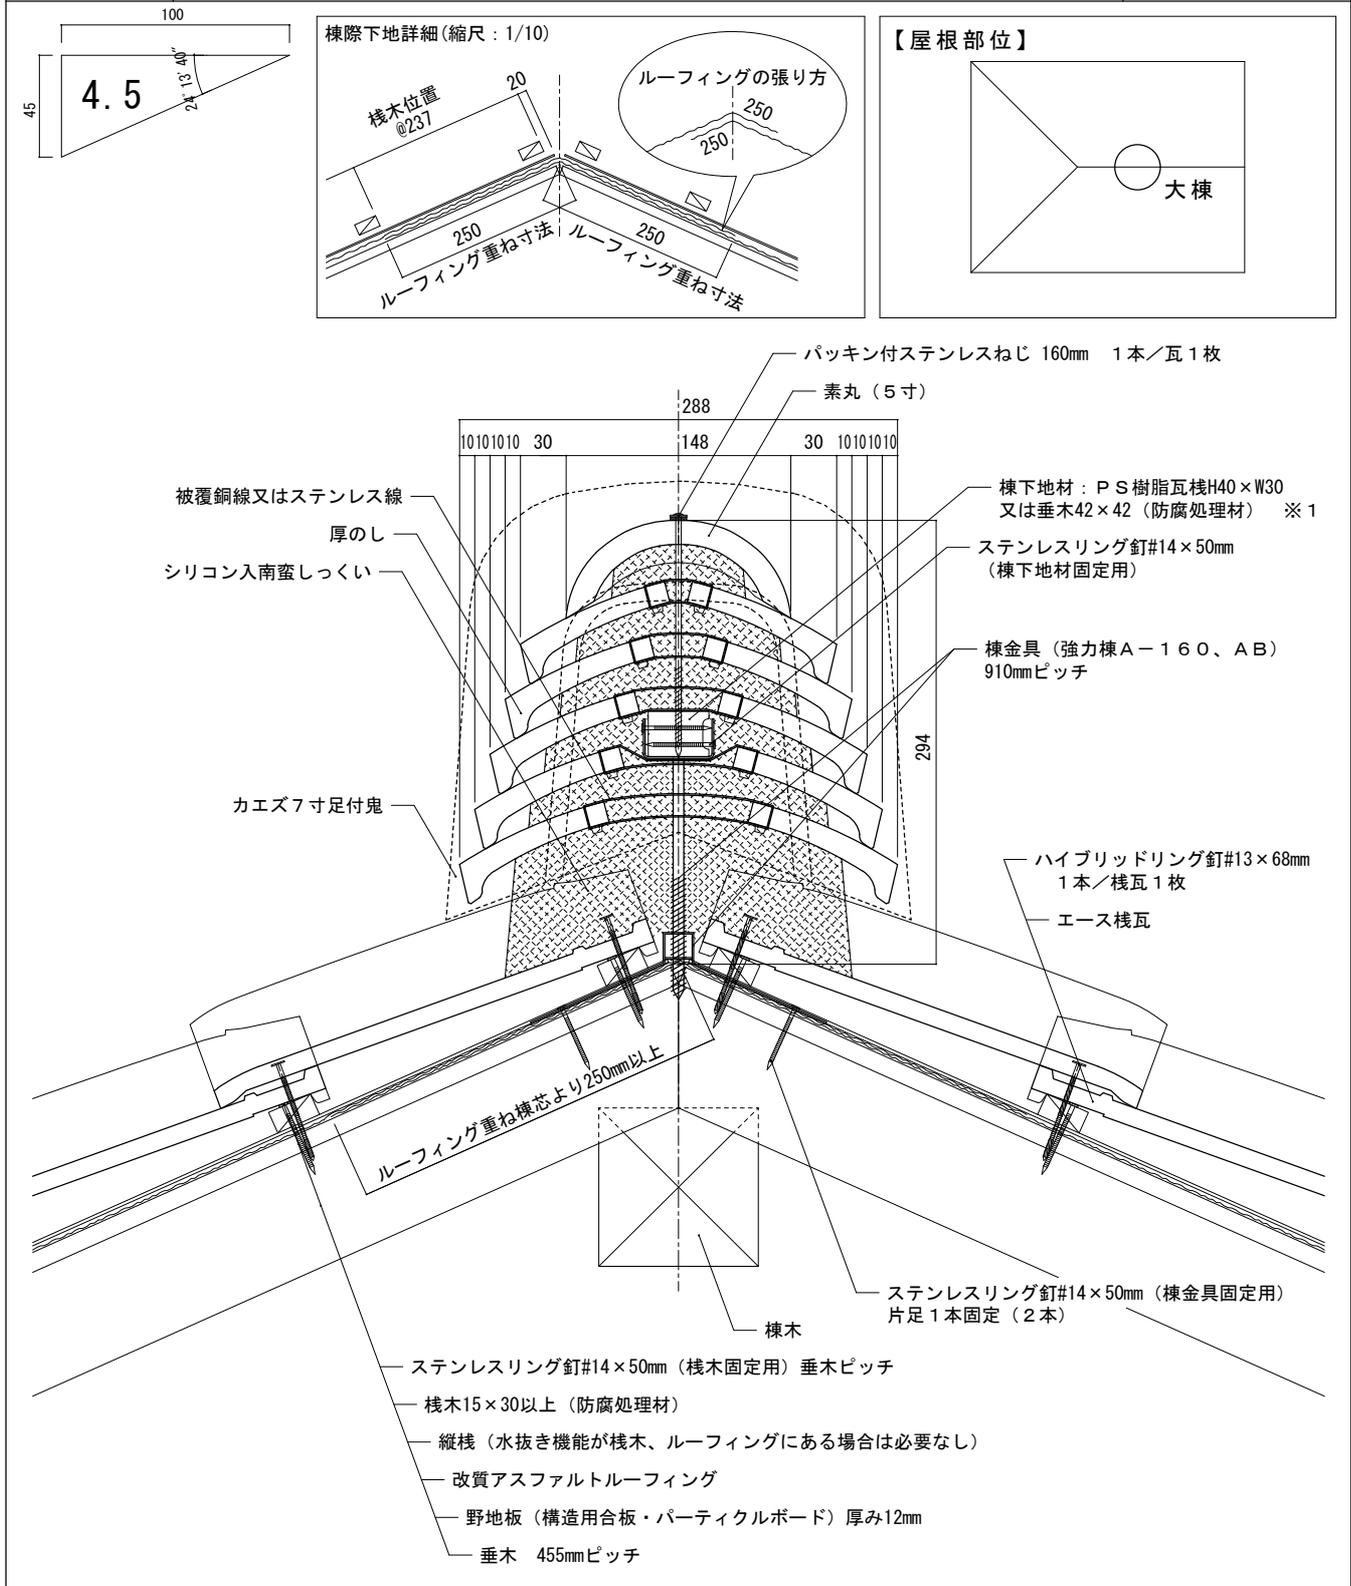

備考: 棟換気は図面番号J形0-構12-換-1 (棟換気エアフローPlus+) を参照してください。  
※1 図はPS樹脂瓦棧H40×W30を示しています。

縮尺: 1/5	作成年月日: 2022年 2月 1日	第 1 版	株式会社 鶴 弥
---------	--------------------	-------	----------