


屋根材名称	陶器製防災和形瓦 エース	図面番号：
図面名称	大棟（のし瓦 5 段＋素丸・湿式・7 寸足付鬼・棧切断瓦）	J 形 0-構 12-大-4

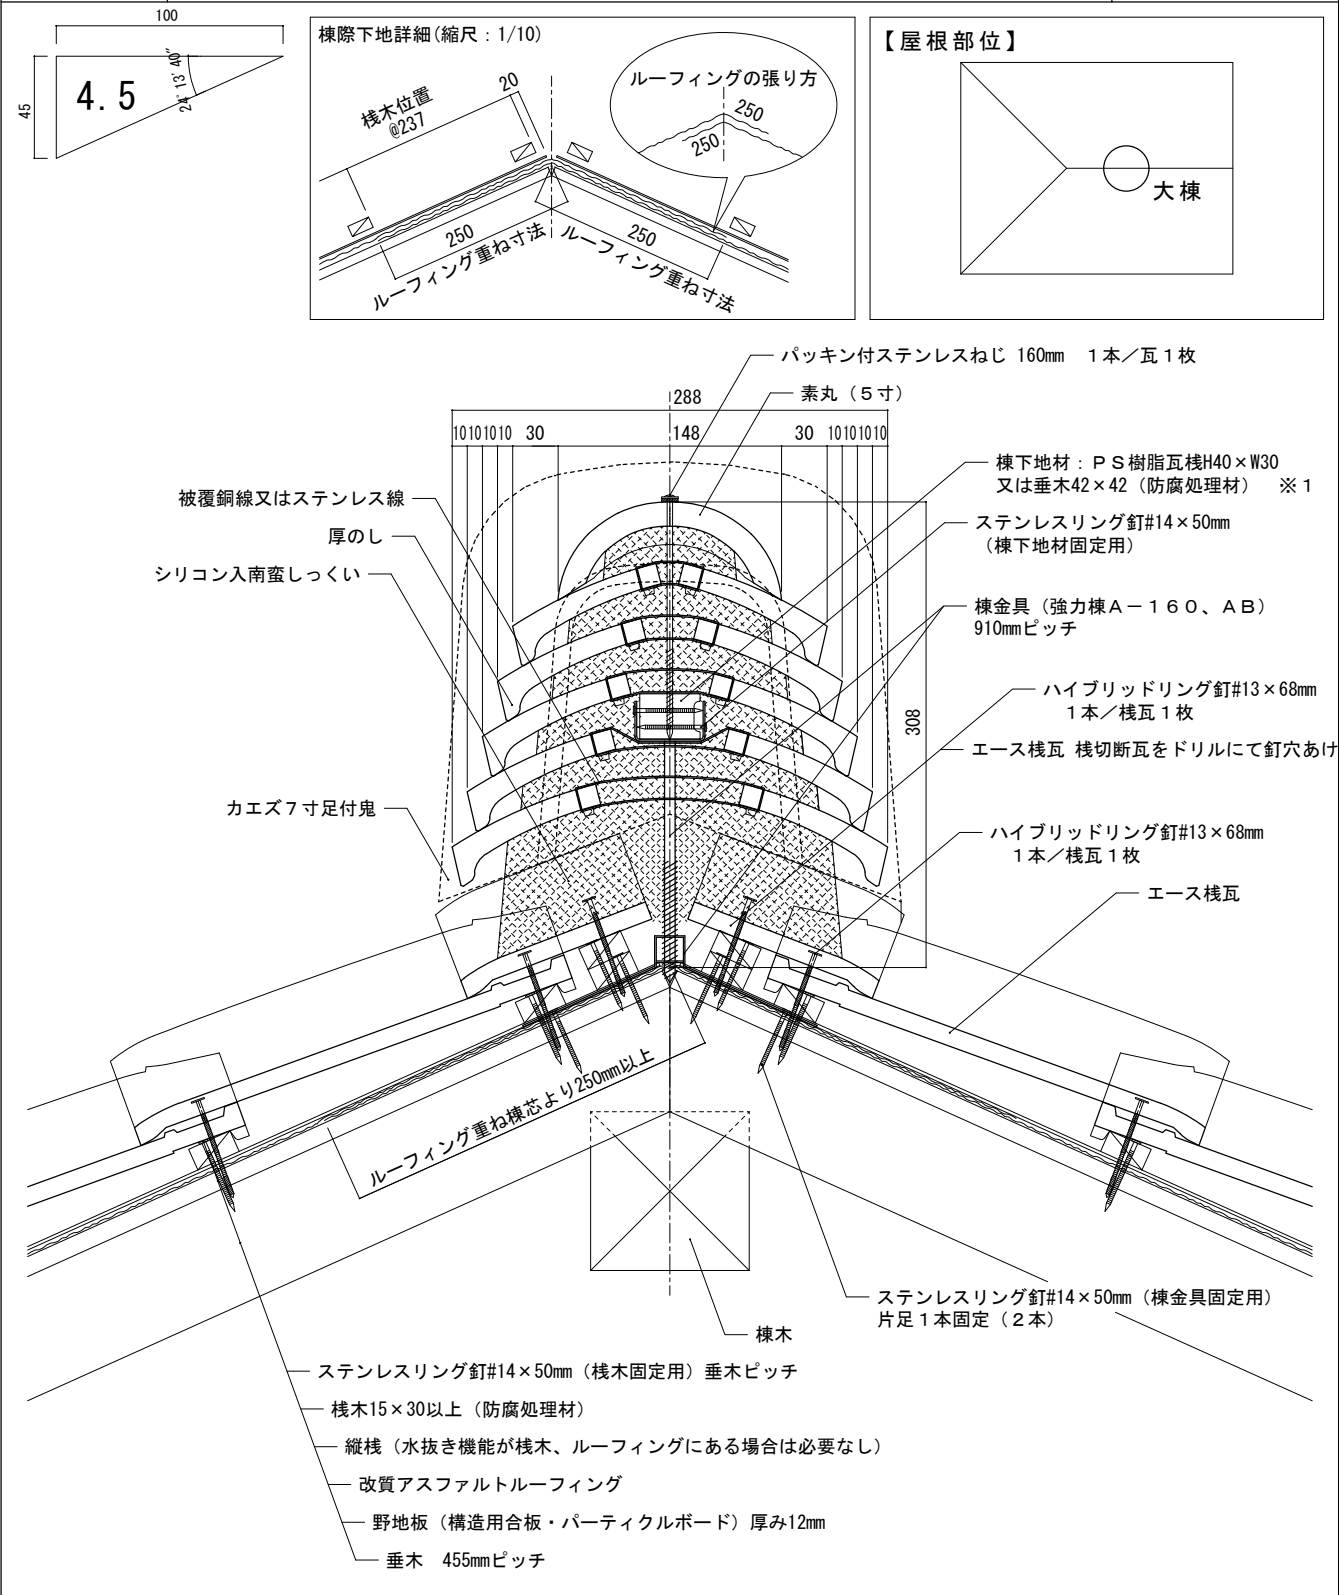

備考: 棟換気は図面番号 J 形 0-構 12-換-2 (棟換気エアフロー P I u s +) を参照してください。
※ 1 図は PS 樹脂瓦棧 H40×W30 を示しています。

縮尺: 1/5	作成年月日: 2022年 2月 1日	第 1 版	Tsuruya	株式会社 鶴 弥
---------	--------------------	-------	---------	----------