

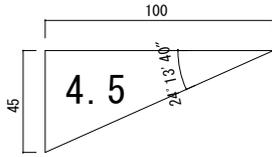
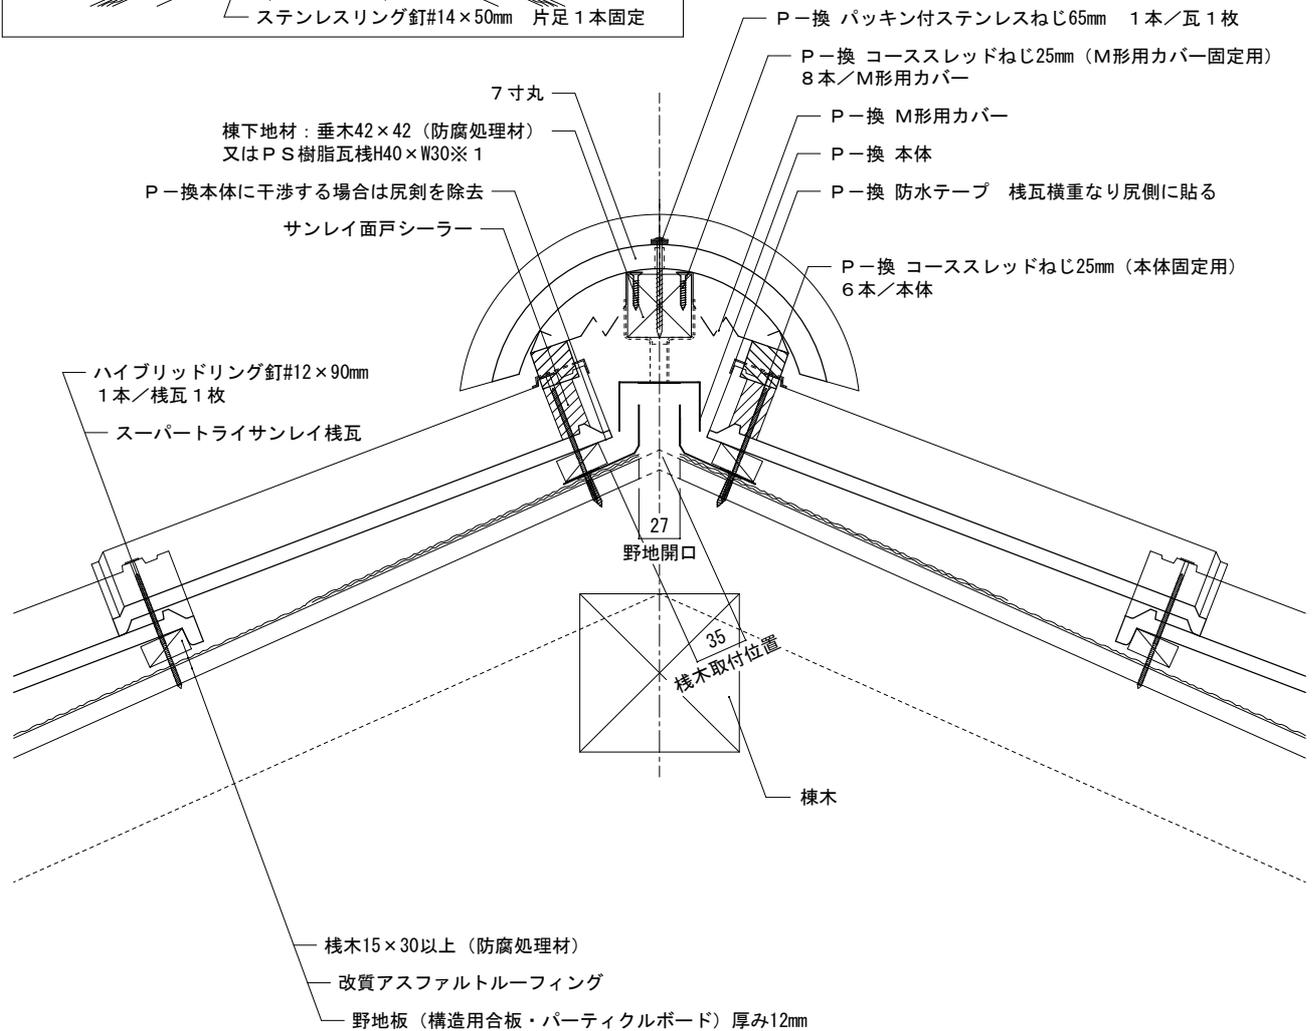


| | | |
|-------|-------------------------|------------|
| 屋根材名称 | 陶器製防災平板瓦 スーパートライ110サンレイ | 図面番号： |
| 図面名称 | 棟換気（P-換・7寸丸・乾式・棧一枚瓦） | M形-構12-換-1 |

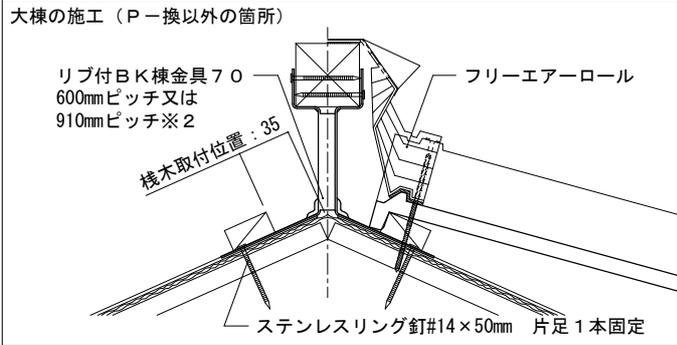

【屋根部位】

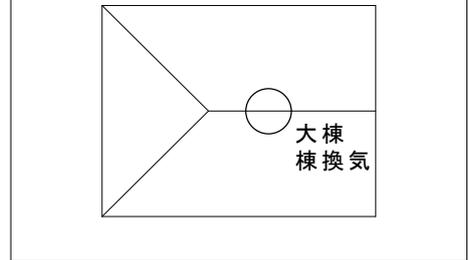

備考：

※1 図は垂木42×42（防腐処理材）を示しています。

※2 フリーエアロールを使用する場合は、600mmピッチを推奨します。

| | | | |
|--------|-------------------|-------|----------|
| 縮尺：1/5 | 作成年月日：2022年 2月 1日 | 第 1 版 | 株式会社 鶴 弥 |
|--------|-------------------|-------|----------|