





屋根材名称	陶器製防災平板瓦 スーパートライ110サンレイ	図面番号：
図面名称	棟換気（P-換・7寸丸・乾式・棧切断瓦）	M形-構12-換-2

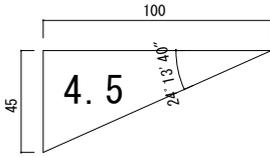

【屋根部位】

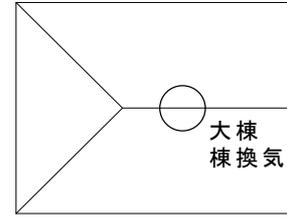

大棟の施工（P-換以外の箇所）

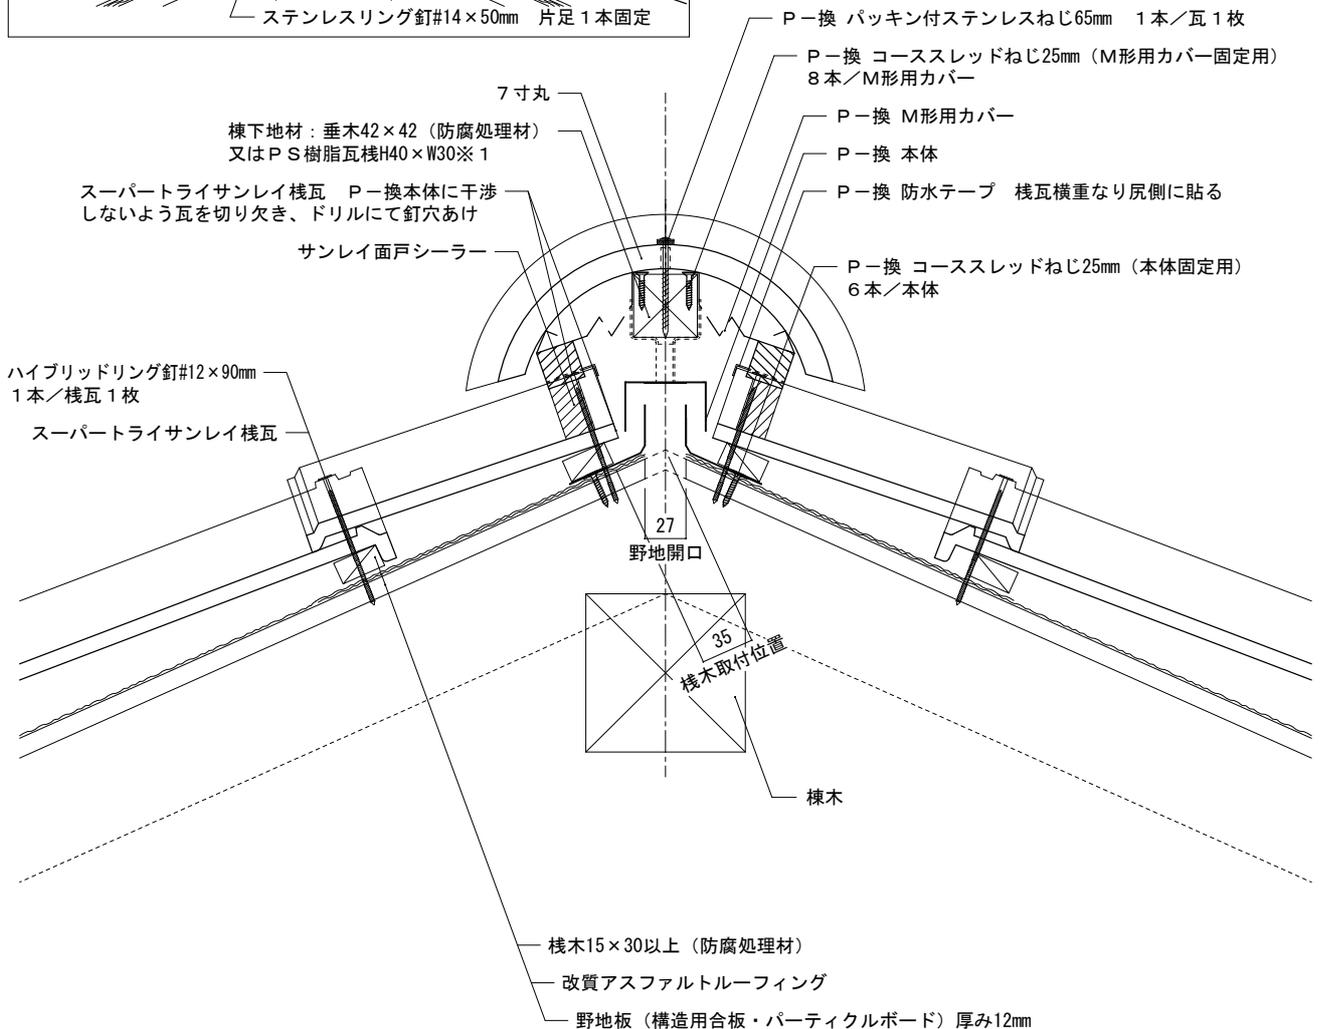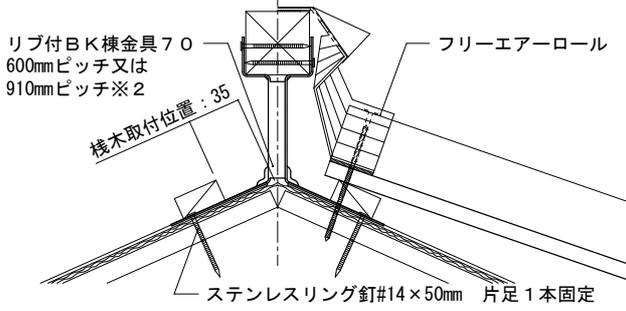

備考:

※1 図は垂木42×42（防腐処理材）を示しています。

※2 フリーエアロールを使用する場合は、600mmピッチを推奨します。

縮尺：1/5	作成年月日：2012年12月 1日	第 1 版	Tsuruya	株式会社 鶴 弥
--------	-------------------	-------	---------	----------