

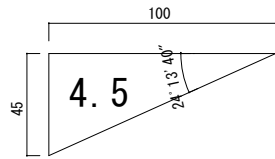


屋根材名称	陶器製防災平板瓦 スーパートライ110サンレイ	図面番号：
図面名称	棟換気（P－換・7寸丸・湿式・棧切断瓦）	M形-構12-換-4

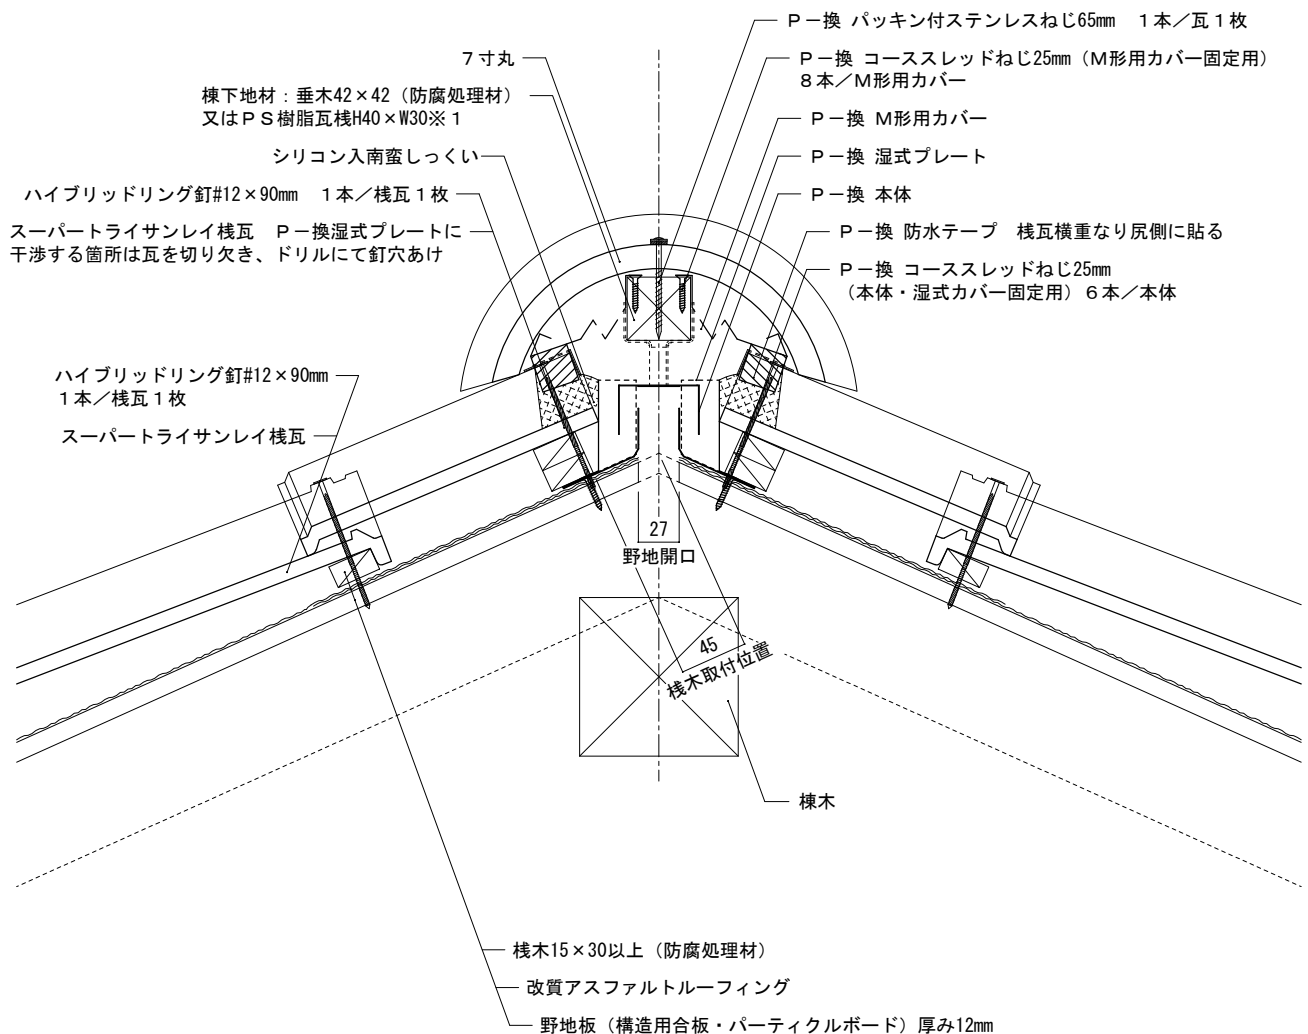

【屋根部位】

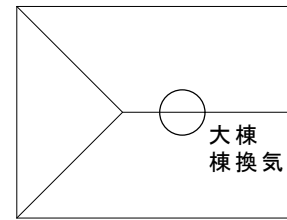

備考：大棟（P－換以外の箇所）は図面番号M形-構12-大-4となります。

※1図は垂木42×42（防腐処理材）を示しています。

縮尺：1/5	作成年月日：2022年 2月 1日	第 1 版	Tsuruya 株式会社 鶴 弥
--------	-------------------	-------	------------------