

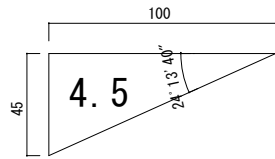


屋根材名称	陶器製防災平板瓦 スーパートライ110サンレイ	図面番号：
図面名称	棟換気（棟換気エアフローPlus+・7寸丸・乾式フリーエアロール・棧一枚瓦）	M形-構12-換-5

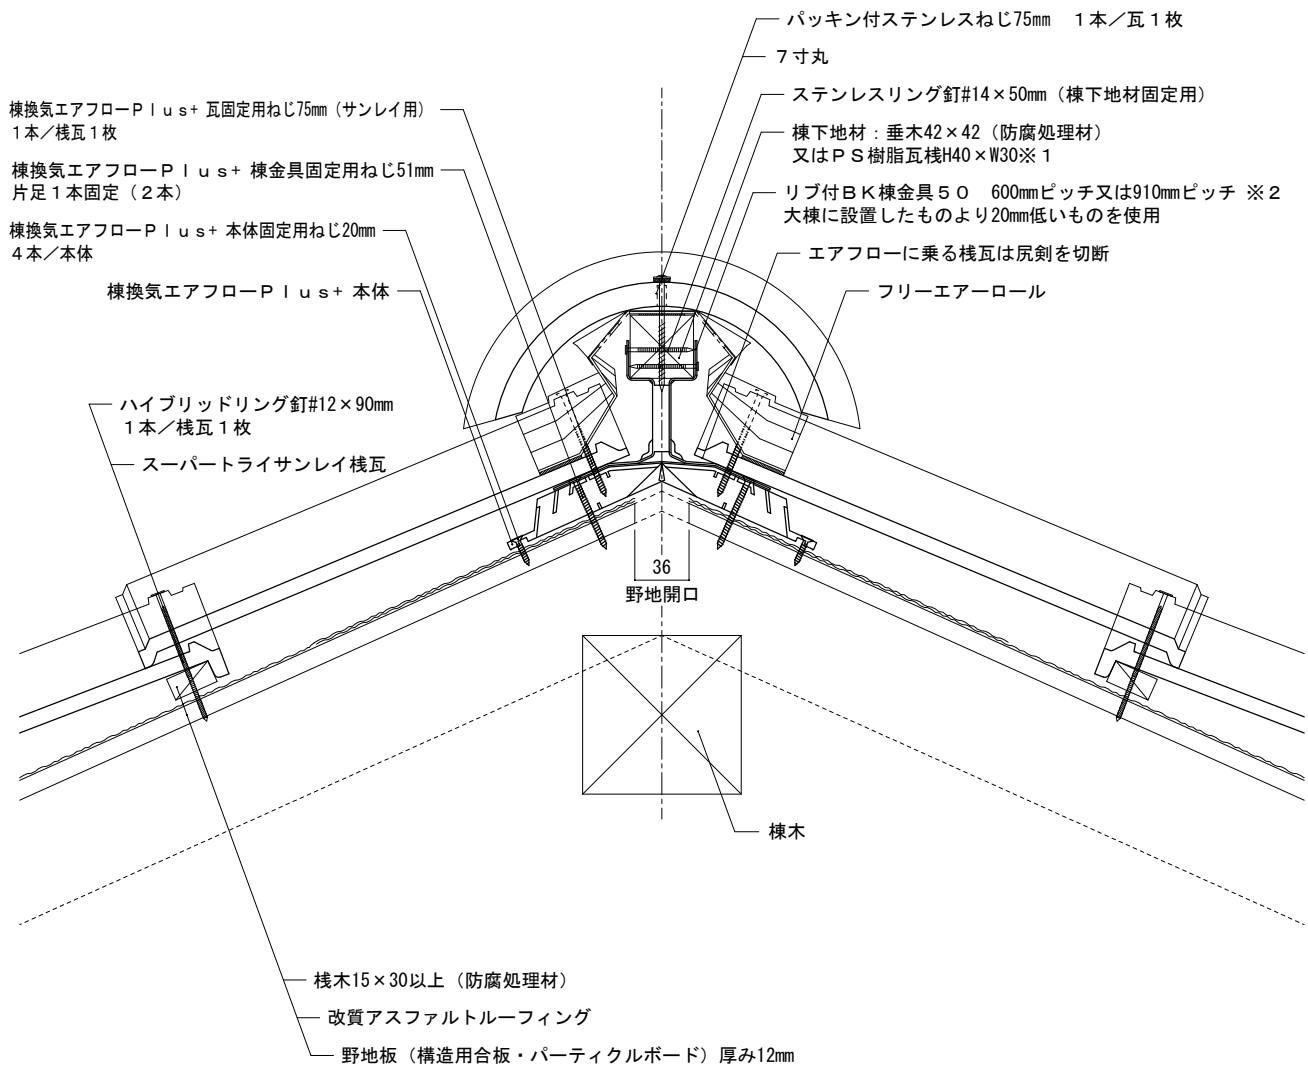

【屋根部位】

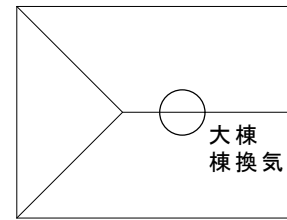

備考:大棟 (棟換気エアフローPlus+以外の箇所) は図面番号M形-構12-大-1になります。

※1図は垂木42×42 (防腐処理材) を示しています。

※2フリーエアロールを使用する場合は、600mmピッチを推奨します。

縮尺：1/5	作成年月日：2022年 2月 1日	第2版	 株式会社 鶴 弥
--------	-------------------	-----	---