





屋根材名称	陶器製防災平板瓦 スーパートライ110サンレイ	図面番号：
図面名称	大棟（7寸丸・湿式・棧一枚瓦）	M形-構12-大-3

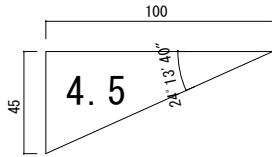

棟下地詳細 (縮尺：1/10)

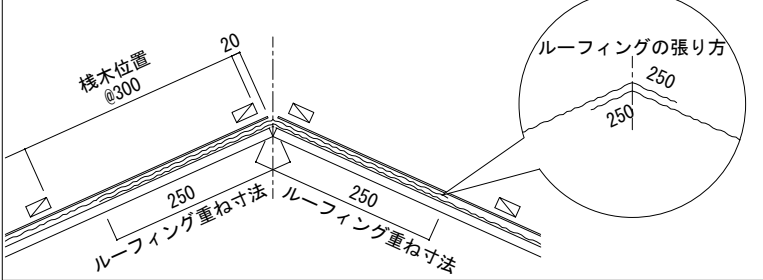

【屋根部位】

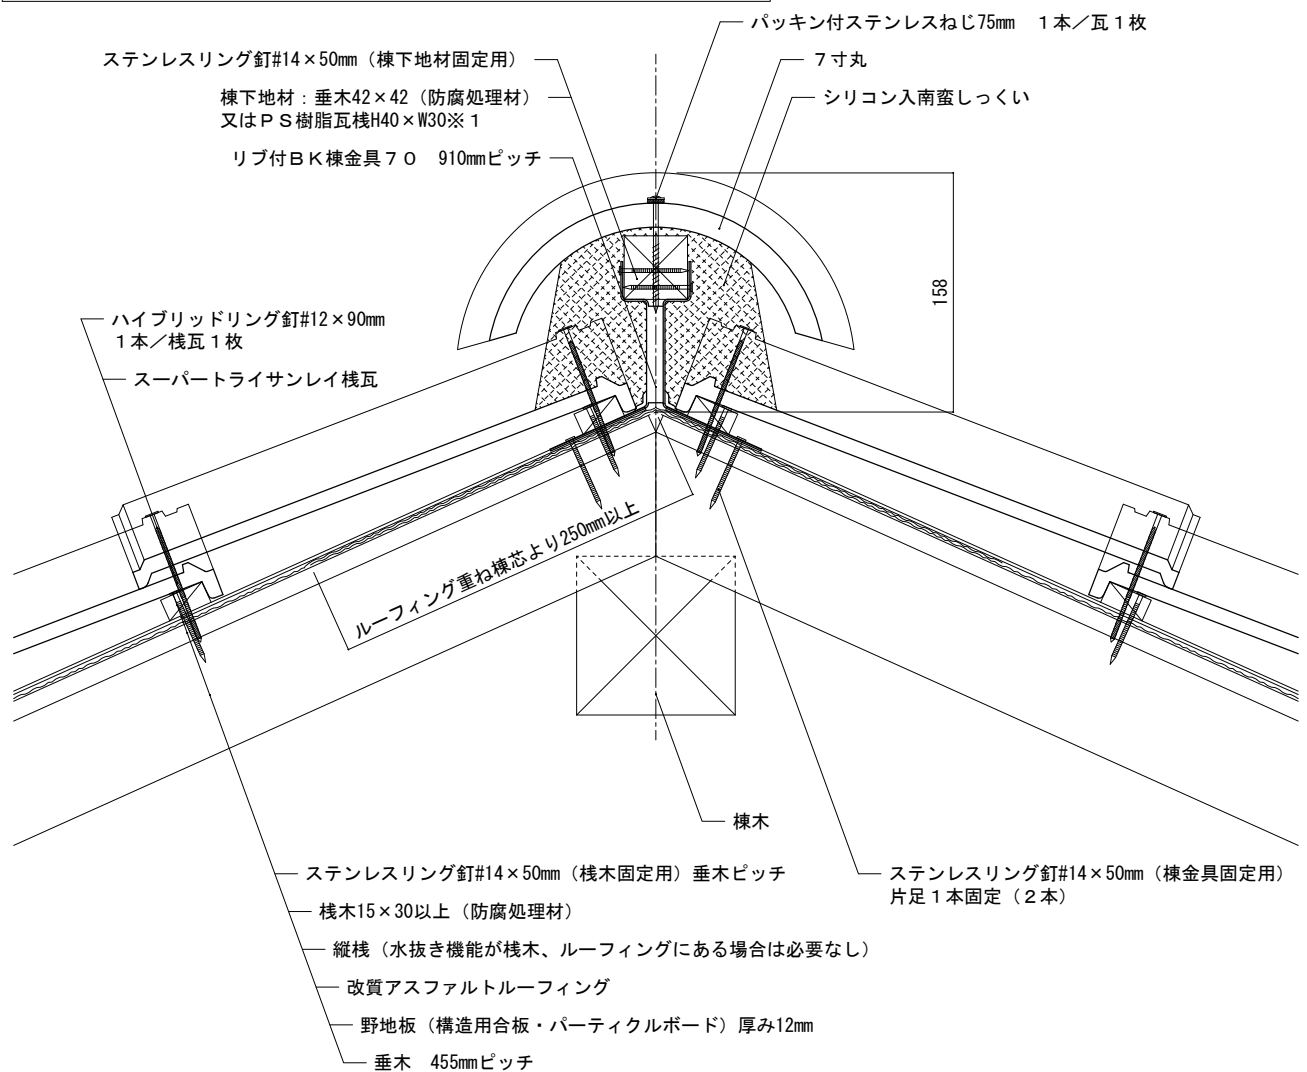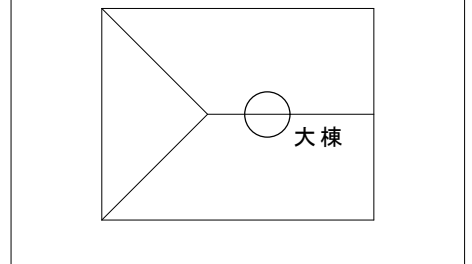

備考：棟換気は図面番号M形-構12-換-3（P一換）、M形-構12-換-7（棟換気エアフロー）になります。

※1 図は垂木42×42（防腐処理材）を示しています。

縮尺：1/5	作成年月日：2022年 2月 1日	第 1 版	 株式会社 鶴 弥
--------	-------------------	-------	---