屋根材名称	陶器製防災平板瓦　スーパートライ110サンレイ	図面番号：
図面名称	大棟（７寸丸・湿式・桟切断瓦）	M形-構12-大-4

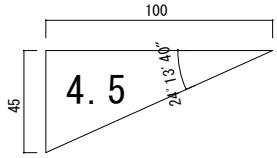

【屋根部位】

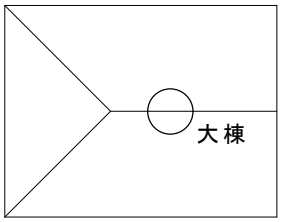

棟際下地詳細(縮尺：1/10)

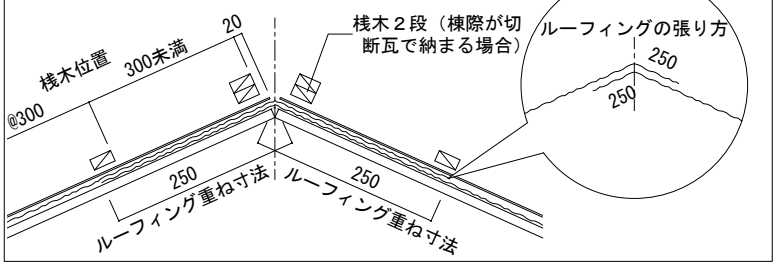

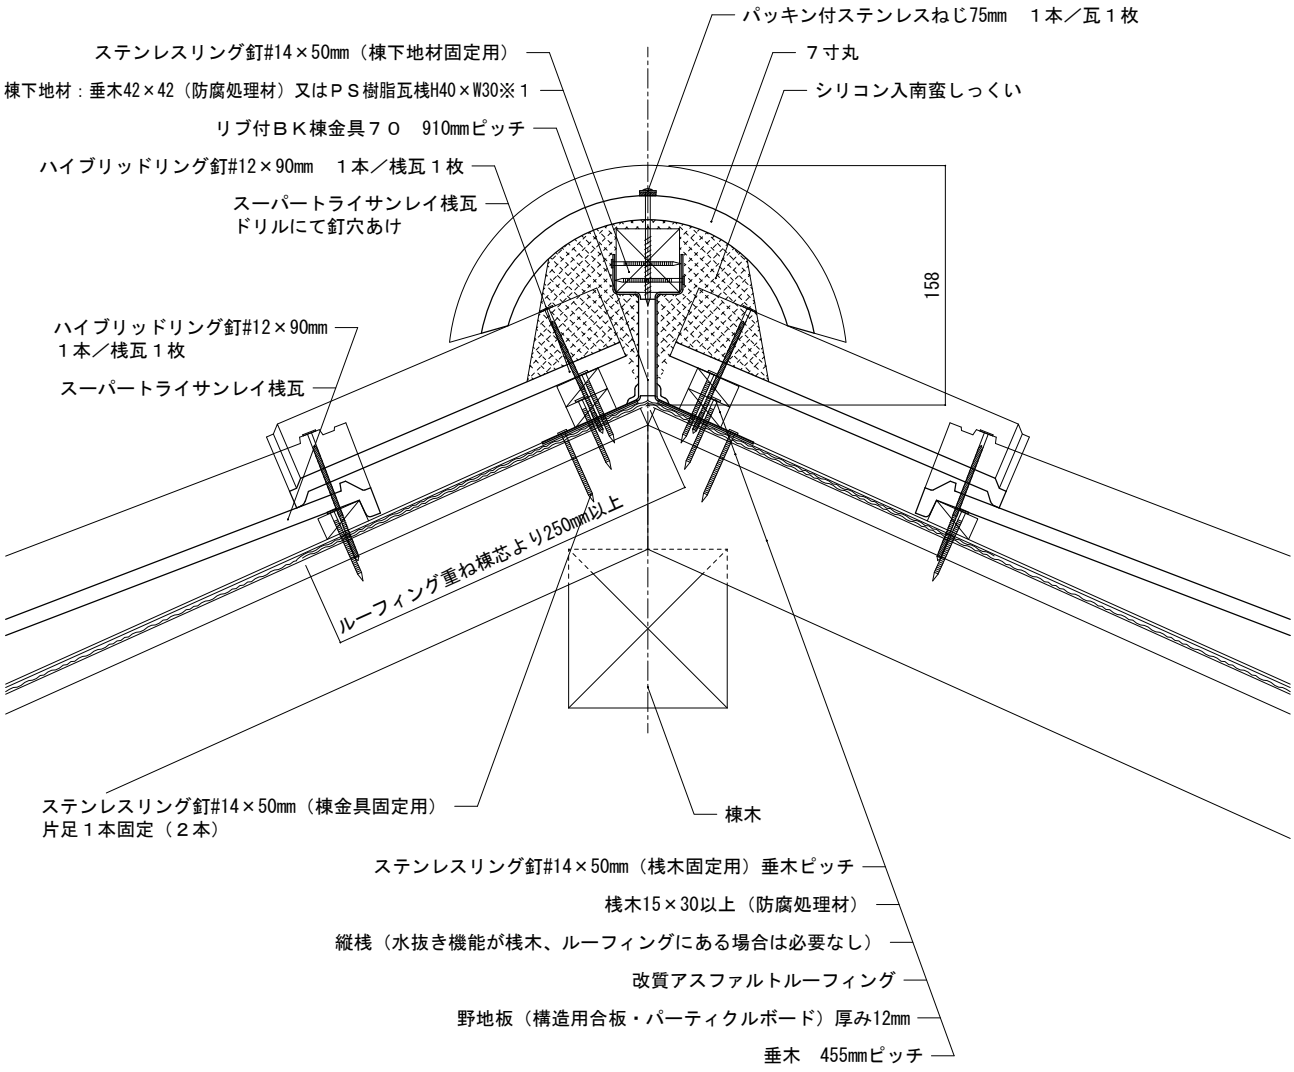

備考：棟換気は図面番号M形-構12-換-4（Ｐ－換）、M形-構12-換-8（棟換気エアフロー）になります。

※１図は垂木42×42（防腐処理材）を示しています。

縮尺：1/5	作成年月日：2022年 2月 1日	第１版	Tsuruya 株式会社　鶴　弥