

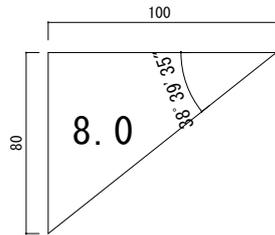
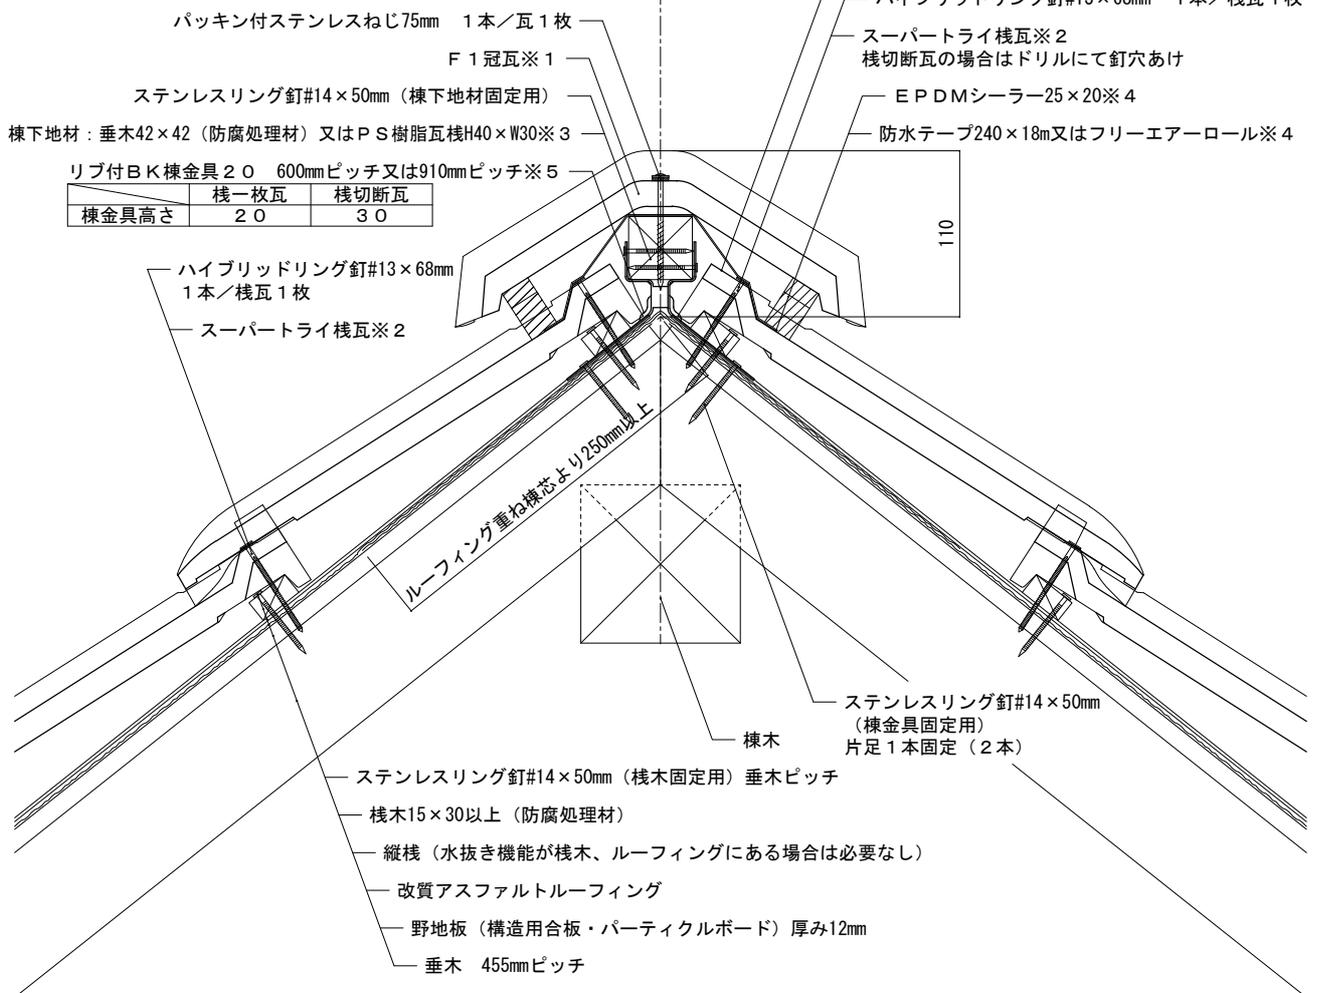


屋根材名称	陶器製防災平板瓦 スーパートライ110共通 ^{※2} (サンレイを除く)	図面番号：
図面名称	急勾配大棟 (F1冠瓦 ^{※1} ・乾式)	F形-構12-急棟-1

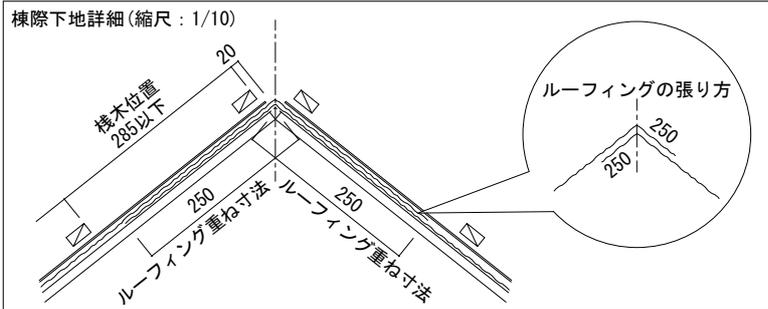

【屋根部位】

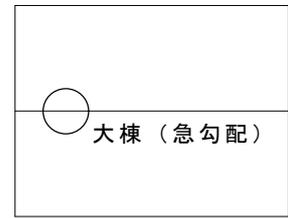

備考：8寸勾配の大棟納まりの一例です。現場状況にあわせ、上図を参考に納めてください。

※1 F1冠瓦は2.5~8寸勾配に使用できます。※2図はスーパートライタイプ1を示しています。※3図は垂木42×42 (防腐処理材)を示しています。※4図は防水テープ240×18mを示しています。フリーエアロールを使用する場合はEPDMシーラー25×20は必要ありません。※5防水テープ又はフリーエアロールを使用する場合は、600mmピッチを推奨します。

縮尺：1/5	作成年月日：2022年 2月 1日	第2版	株式会社 鶴 弥
--------	-------------------	-----	----------