


屋根材名称	陶器製防災平板瓦 スーパートライ110共通 ^{※2} (サンレイを除く)	図面番号 :
図面名称	急勾配大棟 (F2冠瓦 ^{※1} ・乾式)	F形-構12-急棟-2

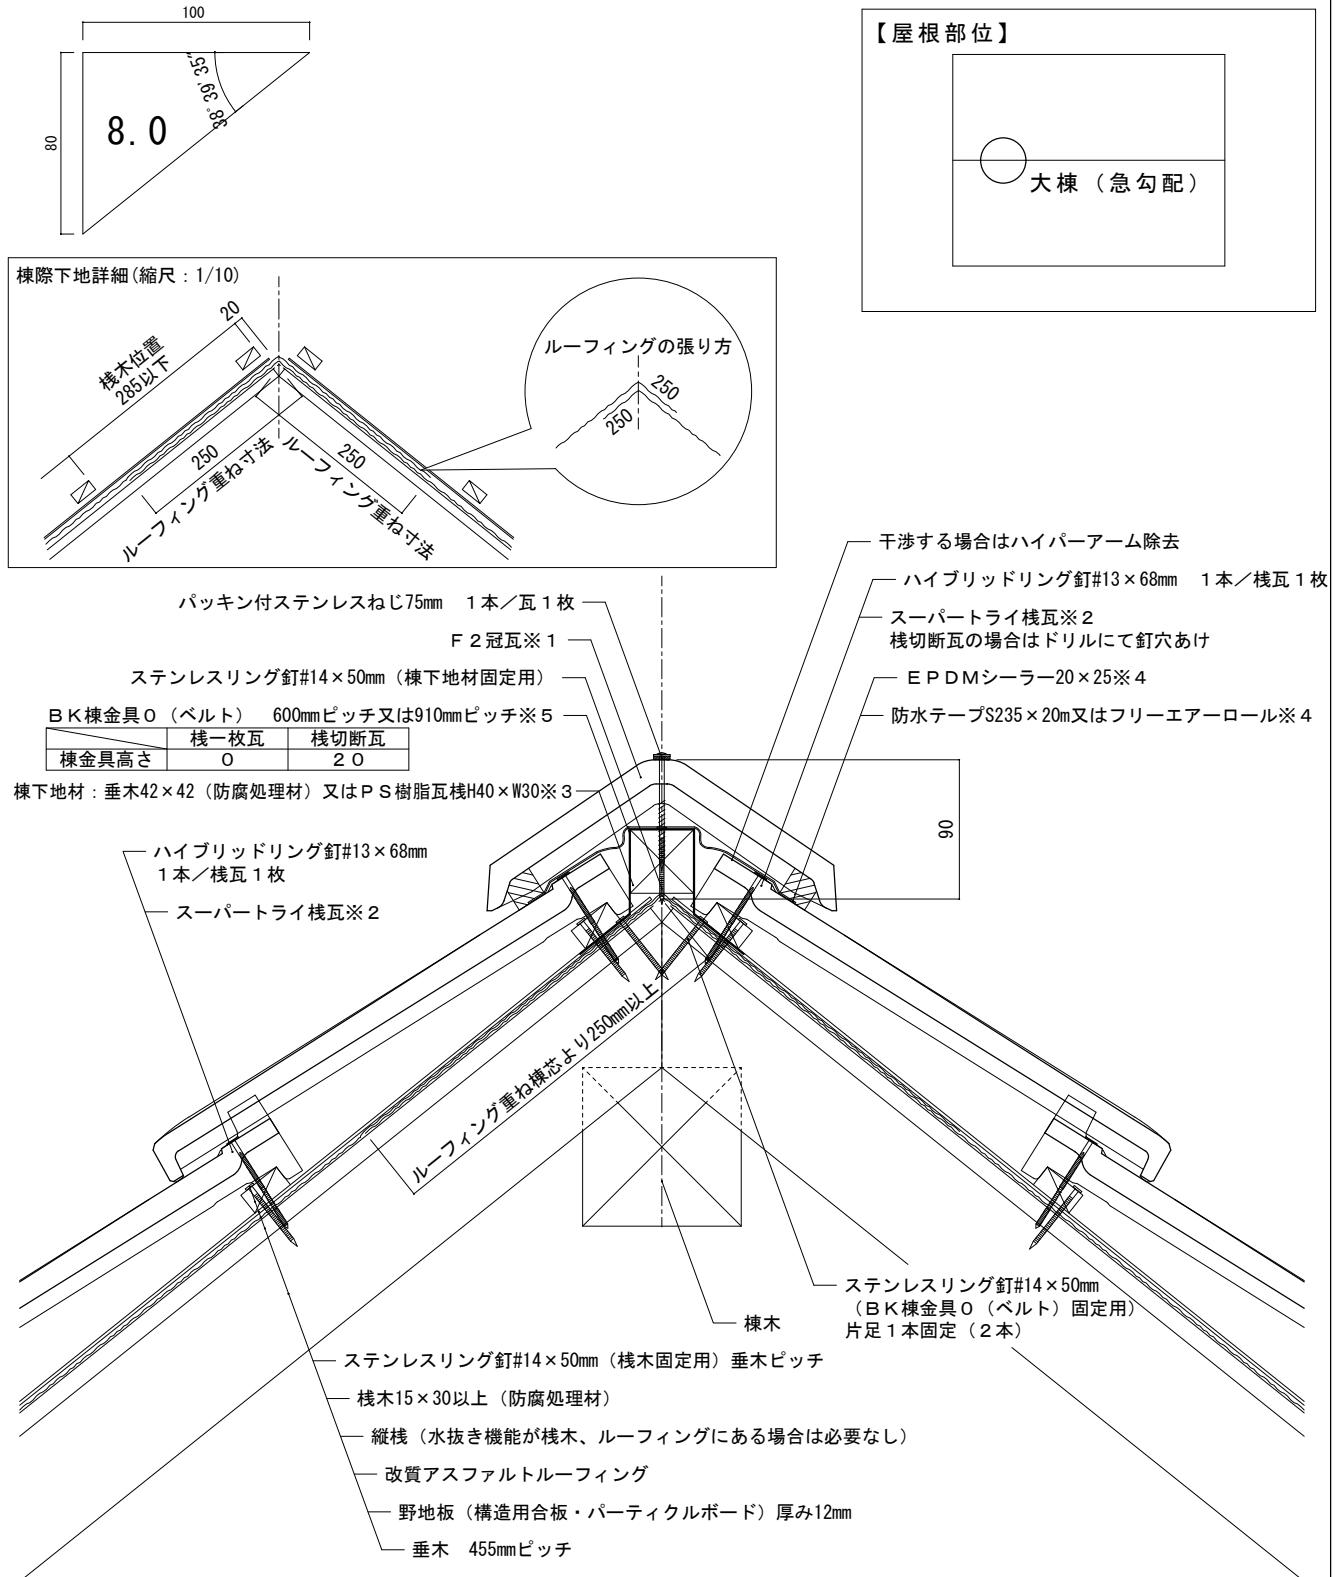

備考:8寸勾配の大棟納まりの一例です。現場状況にあわせ、上図を参考に納めてください。

※1 F2冠瓦は2.5~8寸勾配に使用できます。※2図はスーパートライスマートを示しています。※3図は垂木42×42（防腐処理材）を示しています。※4図は防水テープS235×20mを示しています。フリーエアーロールを使用する場合はF P D Mシラー25×20は必要ありません。※5防水テープ又はフリーエアーロールを使用する場合は、600mmピッチを推奨します。※6棟際の桟木は桟芯から30mm控えてください。

縮尺：1/5

作成年月日：2025年11月 1日

第3版