


屋根材名称	陶器製防災平板瓦 スーパートライ110共通 ^{※2} （サンレイを除く）	図面番号：
図面名称	急勾配大棟（トライ急勾配冠 ^{※1} ・乾式）	F形-構12-急棟-3

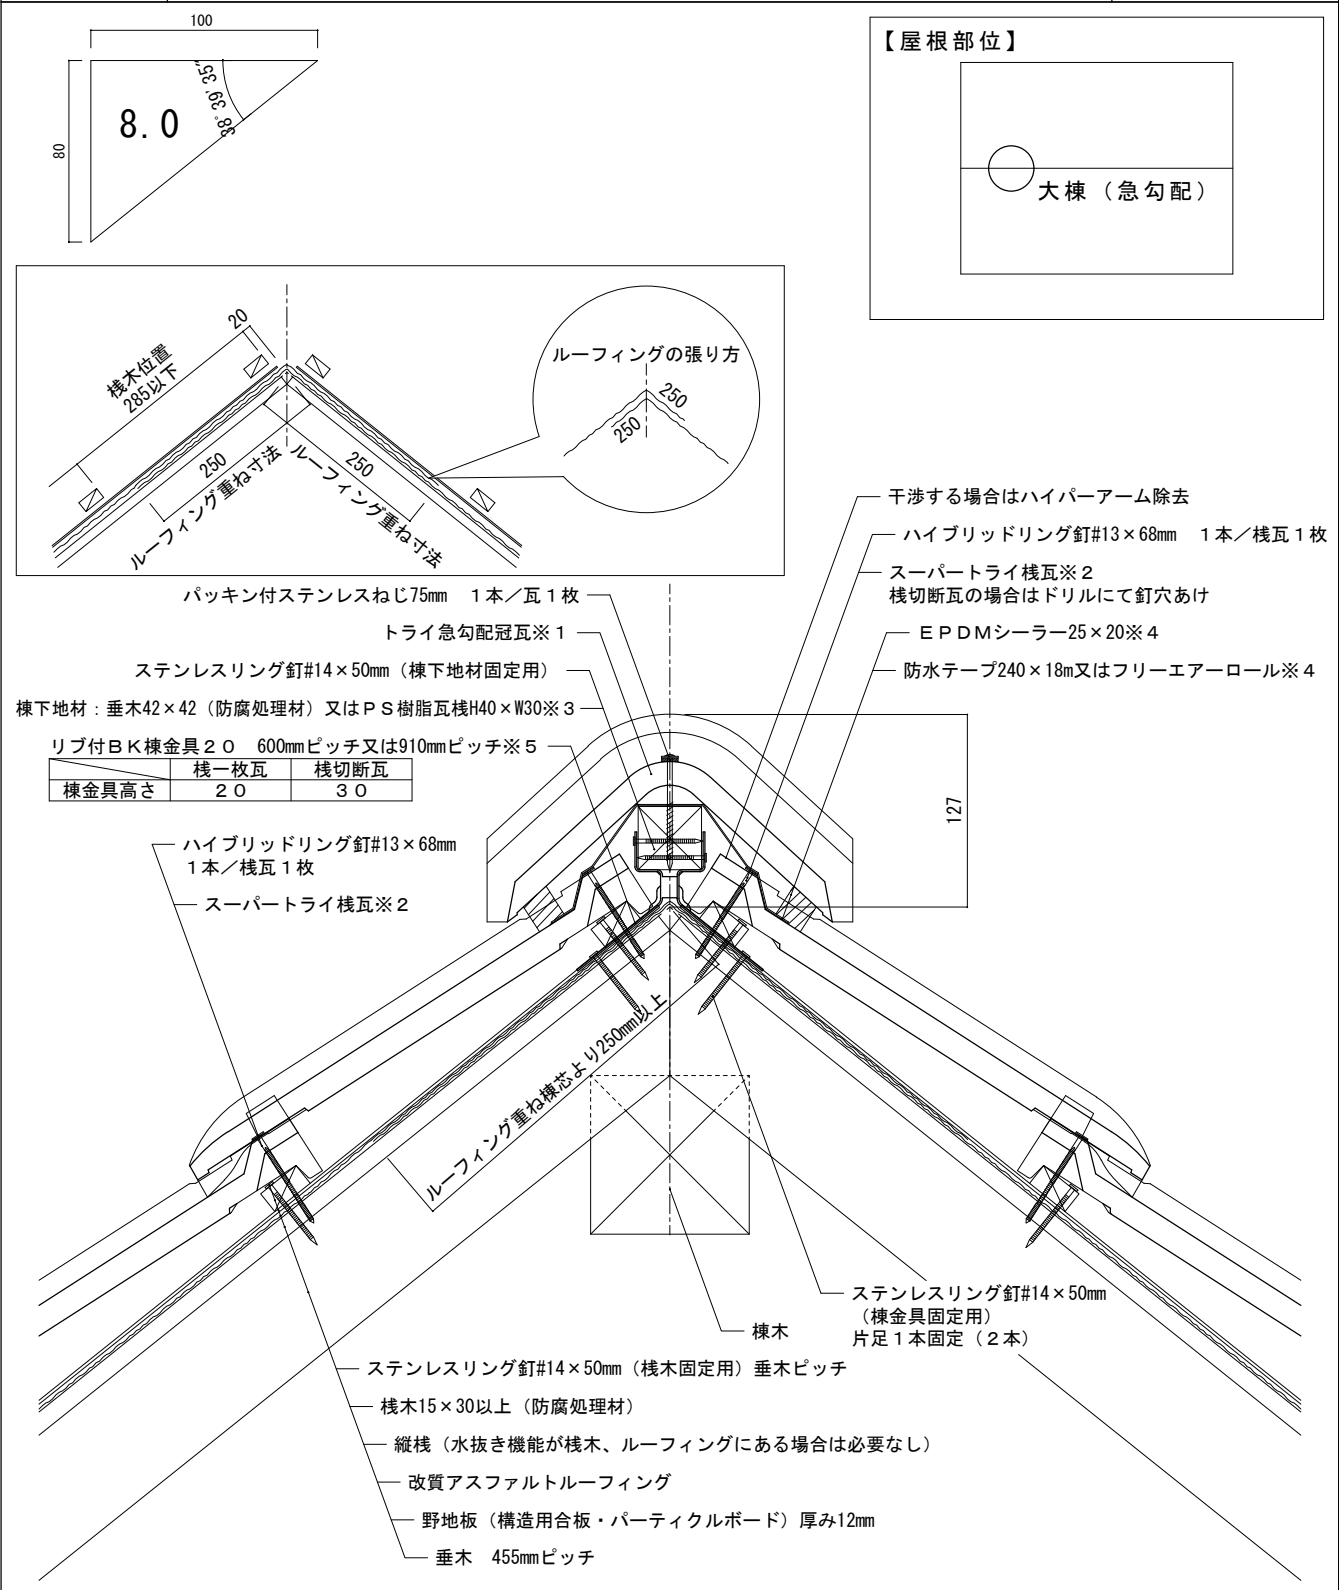

備考：8寸勾配の大棟納まりの一例です。現場状況にあわせ、上図を参考に納めてください。

※1 トライ急勾配冠瓦は8～12.5寸勾配に使用できます。※2 図はスーパートライタイプ1を示しています。※3 図は垂木42×42（防腐処理材）を示しています。※4 図は防水テープ240×18mを示しています。フリーエアーロールを使用する場合はEPDMシーラー25×20は必要ありません。※5 防水テープ又はフリーエアーロールを使用する場合は、600mmピッチを推奨します。

縮尺：1/5	作成年月日：2022年 2月 1日	第2版	Tsuyaya 株式会社 鶴 弥
--------	-------------------	-----	------------------