


屋根材名称	陶器製防災平板瓦 スーパートライ110共通 <sup>※2</sup> (サンレイを除く)	図面番号 :
図面名称	急勾配大棟 (トライ急勾配冠 <sup>※1</sup> ・乾式)	F形-構12-急棟-3

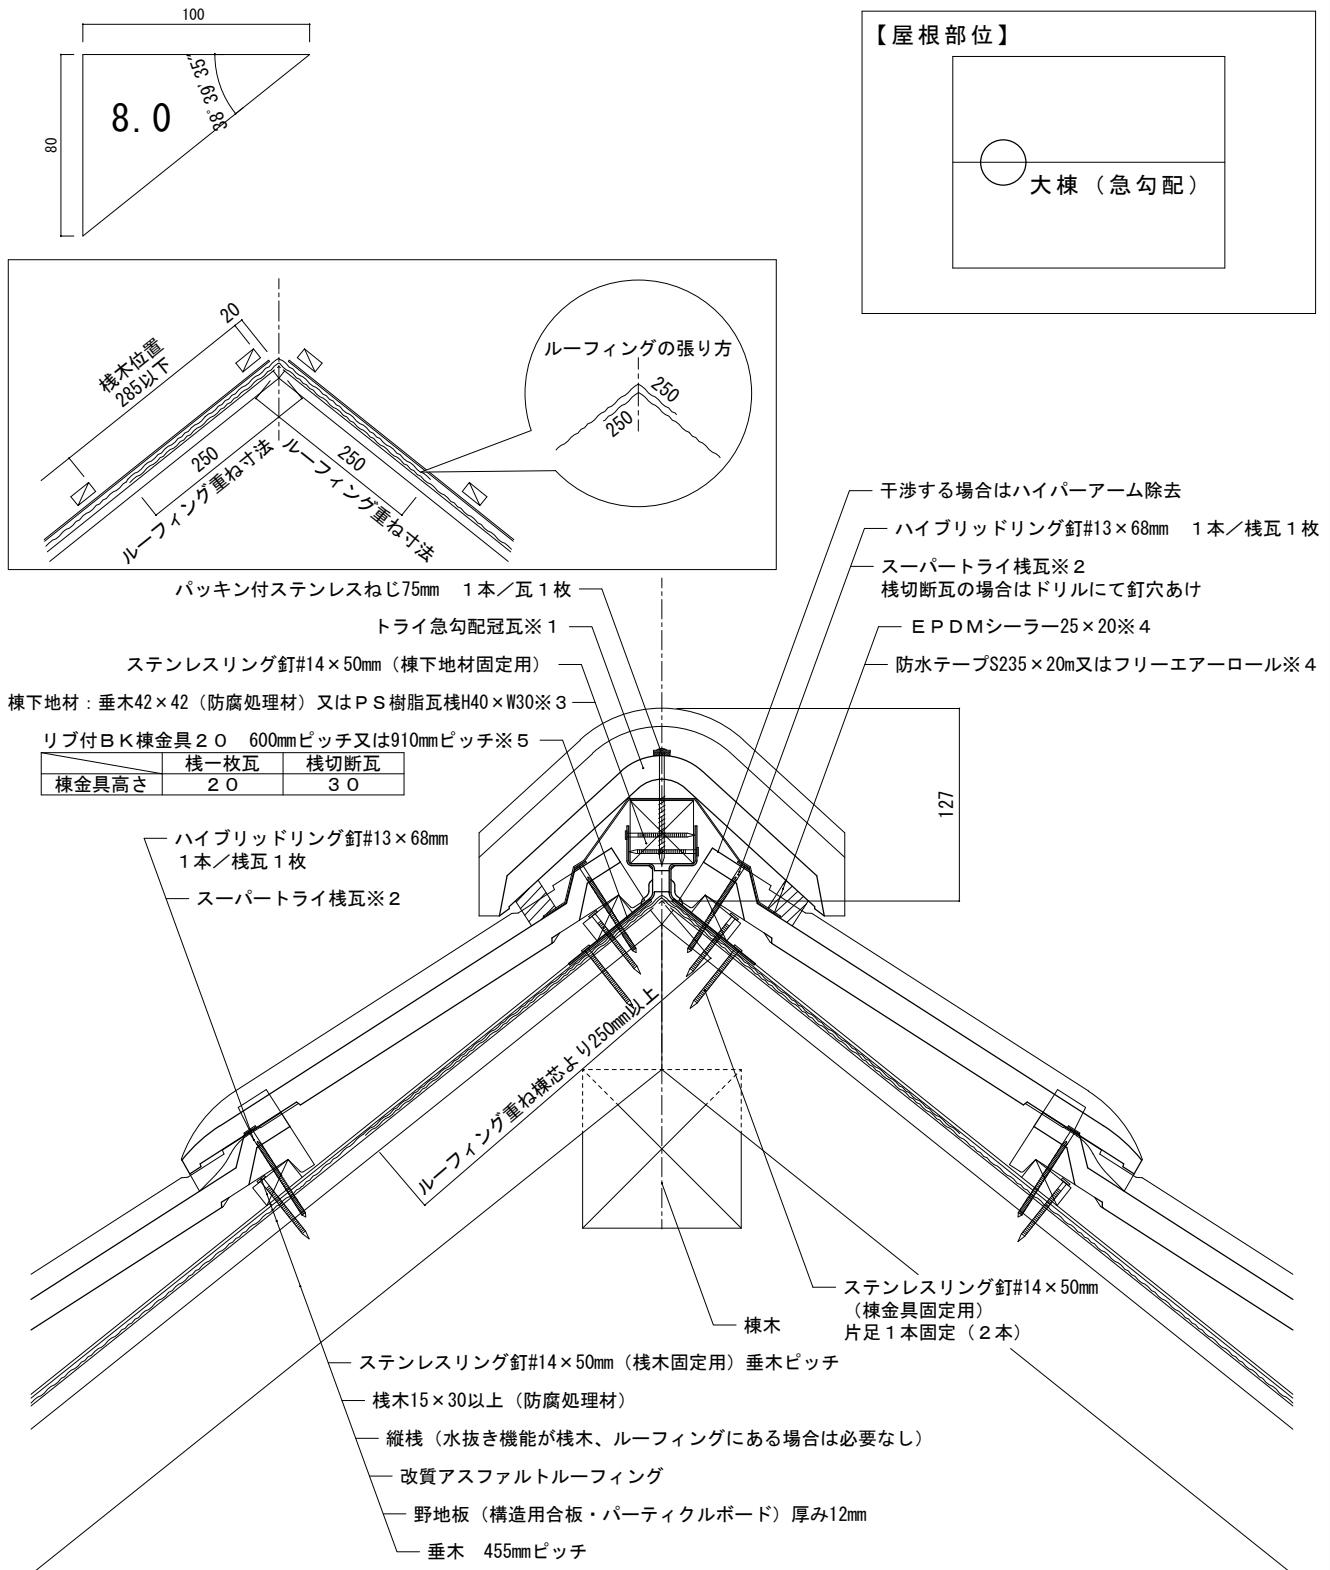

備考:8寸勾配の太棟納まりの一例です。現場状況にあわせ、上図を参考に納めてください。※1 トライ急勾配冠瓦は8~12.5寸勾配に使用できます。

※2図はスーパー・トライタイプ1を示しています。※3図は垂木42×42（防腐処理材）を示しています。※4図は防水テープS235×20mを示しています。

フリーエアーロールを使用する場合はE.P.D.Mシーラー25×20は必要ありません。※5防水テープ又はフリーエアーロールを使用する場合は、600mmピッチを推奨します。

中華書局影印  
中華書局影印

縮尺：1/5

作成年月日：2025年11月 1日

第3版



株式会社 鶴 弥