



屋根材名称	陶器製防災平板瓦 スーパートライ110共通（サンレイを除く）	図面番号：
図面名称	PS樹脂瓦棧 軒先（瓦座）	F形-構12-軒-PS

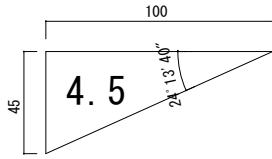


【屋根部位】

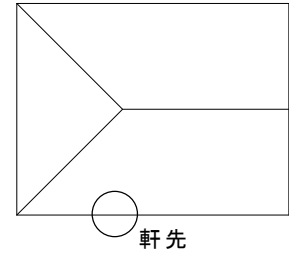

PS樹脂瓦棧の使用による施工方法の変更箇所

使用部材	通常工法	PS樹脂瓦棧
棧木	棧木15×30以上（防腐処理材） ・縦棧必要	PS樹脂瓦棧H15×W30 ・水抜き溝付きなので、縦棧必要なし
瓦座	垂木42×42（防腐処理材） ・縦棧必要 ・木目がみえるため、平板用軒先ブラ面戸が必要	PS樹脂瓦棧H40×W30 ・水抜き溝付きなので、縦棧必要なし ・黒色なので平板用軒先ブラ面戸の必要なし 図では固定釘を鼻隠しに効かせるため、位置を野地先端から20mm後退。

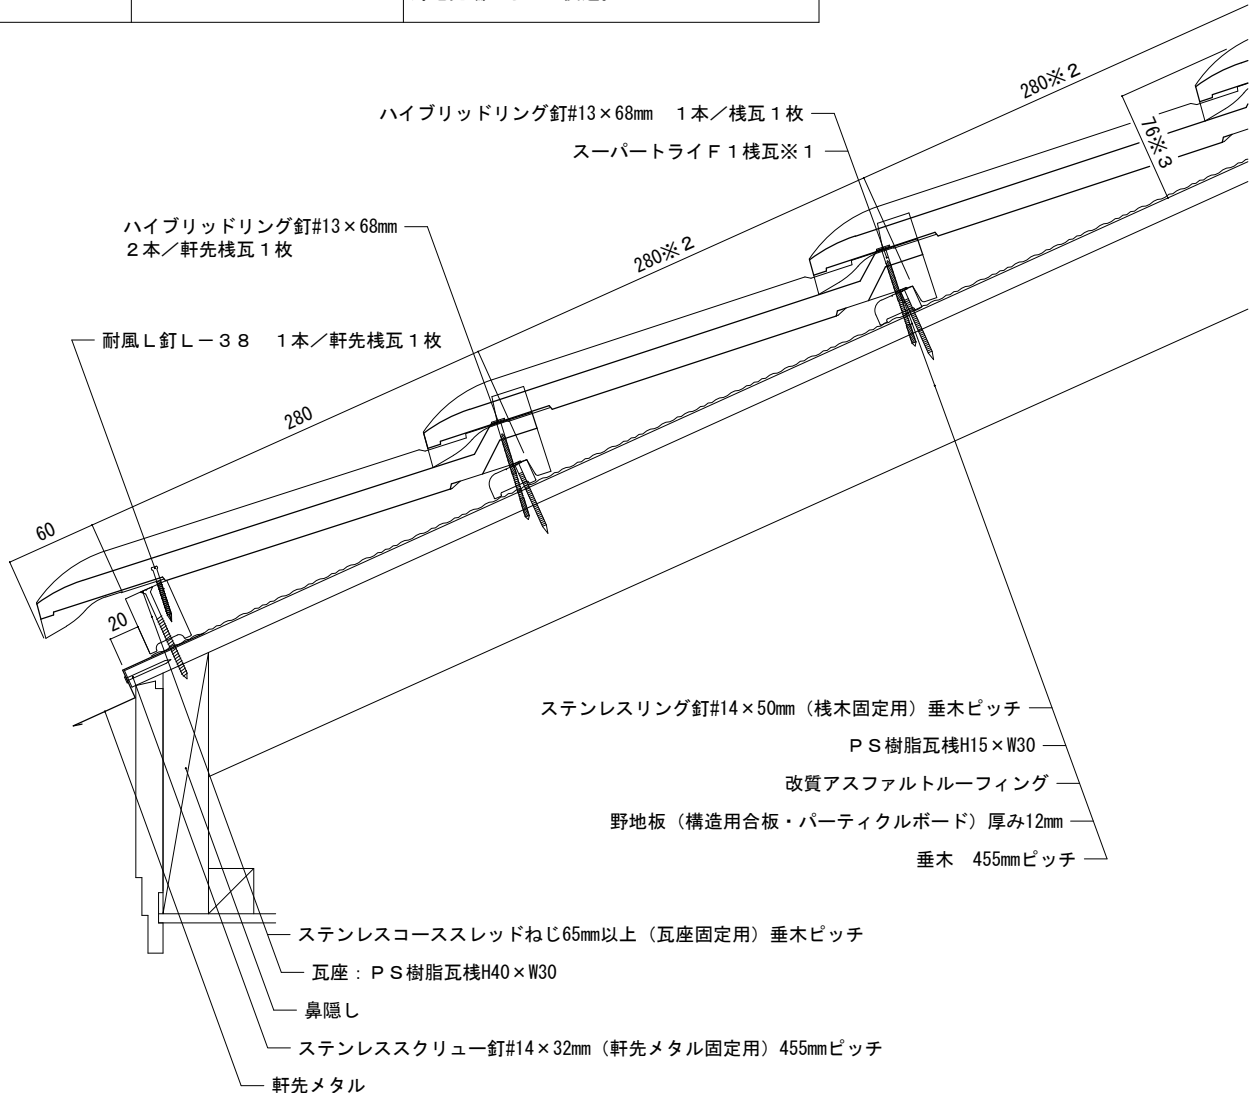

備考：※1図はスーパーライ110タイプ1を示しています。※2軒先2段目以降の働き長さは270～285mmの範囲で調節することが出来ます。

※3野地板から瓦表面までの最高高さを示しています。（野地板から棧木下端までの高さは3mmとしています。）

縮尺：1/5	作成年月日：2022年 2月 1日	第 1 版	株式会社 鶴 弥
--------	-------------------	-------	----------